III GRAFISKĀ DAĻA

1. Detālplānojuma „Lociki" teritorijas inženiertopogrāfiskais plāns, kurš izmantots detālplānojuma izstrādei, (pamatnes noteiktība 1:500, izdrukas precizitāte 1:3 000)

2. Detālplānojuma „Lociki" teritorijas pašreizējā izmantošana, M 1:8 000

3. Detālplānojuma „Lociki" teritorijas plānotā (atļautā) izmantošana, M 1:5 000

DETĀLPLĀNOJUMA TERITORIJAS PAŠREIZĒJĀ IZMANTOŠANA

mērogs 1:8000

Apzīmējumi

- būves
- krūmi
- mežs
- bijušās manevrēšanas teritorijas
- izmantojamais skrejceļš
- detālplānojuma teritorija

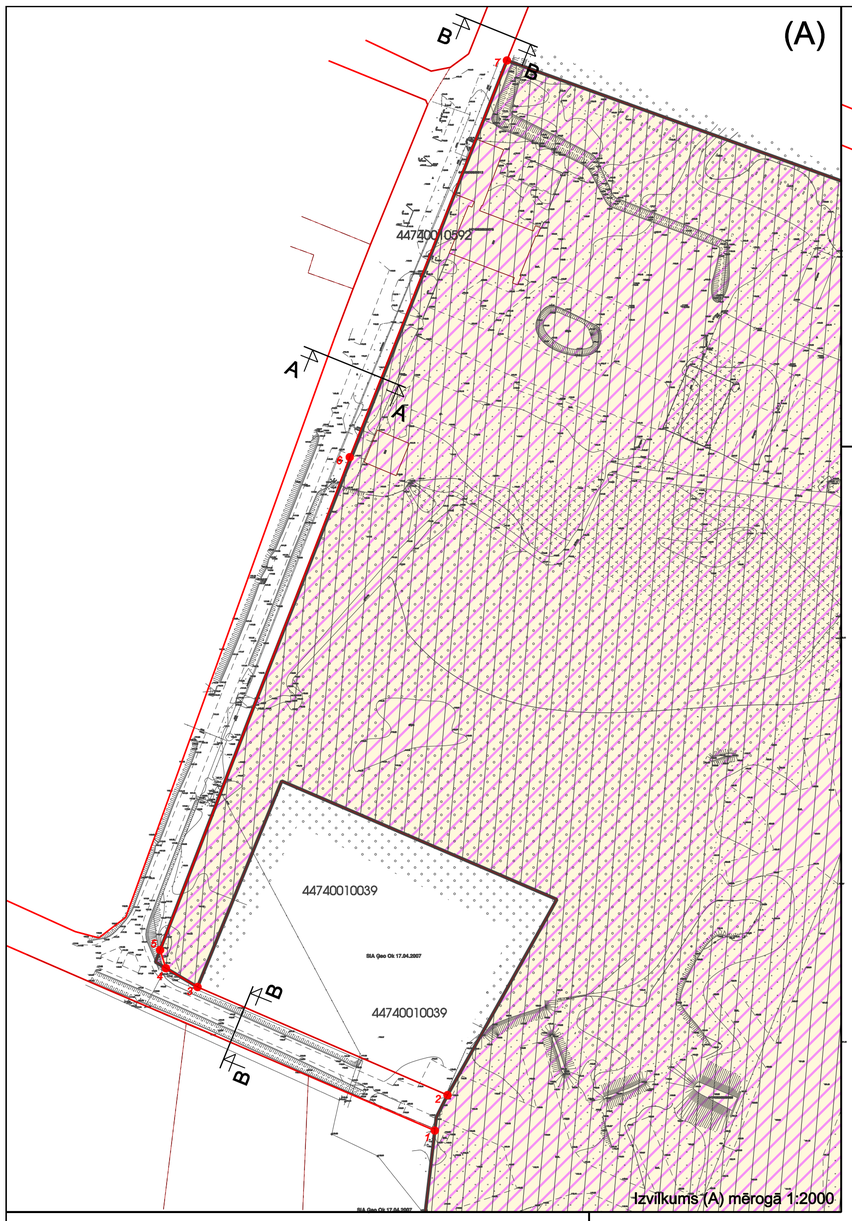

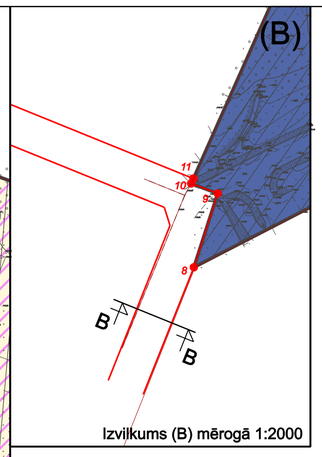

PROFILS A-A Mērogs 1:200

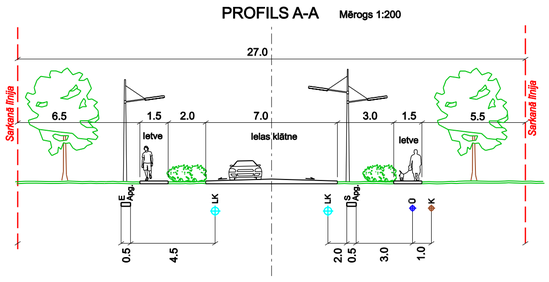

PROFILS B-B Mērogs 1:200

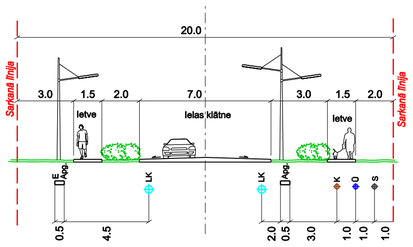

Robežpunktu koordinātes LKS92

nr.	X, Y
1.	665864.99; 202183.40
2.	665871.76; 202202.26
3.	665738.82; 202259.75
4.	665721.97; 202269.77
5.	665718.89; 202279.46
6.	665819.74; 202541.55
7.	665903.34; 202752.54
8.	666363.39; 203907.34
9.	666376.07; 203946.58
10.	666361.96; 203951.88
11.	666363.13; 203954.51

Apgrūtinājumu tabula

Apgrūtinājums	Apgrūtinājuma kods	Apgrūtinājuma platība (m2)
Aizsargjosla ap navigācijas tehniskajiem līdzekļiem - aeronavigācijas bāku VOR/DME	020701	784780
Aizsargjosla ap navigācijas tehniskajiem līdzekļiem - aeronavigācijas bāku VOR/DME	020701	233170
Aizsargjosla ap valsts meteoroloģisko novērojumu staciju "Daugavpils"	010301	125660
Aizsargjosla gar elektriskajiem tīkliem ar nominālo spriegumu 0.4 kV	02050101	1000
Aizsargjosla gar pazemes elektronisko sakaru tīklu līniju	020401	13955

Dokuments tiek izstrādāts projekta "Reģiona izaugsme ieviešot reģenerācijas pasākumus" ietvaros. Projektu līdzfinance Eiropas Savienības Kopienas Iniciatīvas INTERREG.

PIEZĪME: Izdrukas mērogs 1:5000, pamata noteiktība 1:500

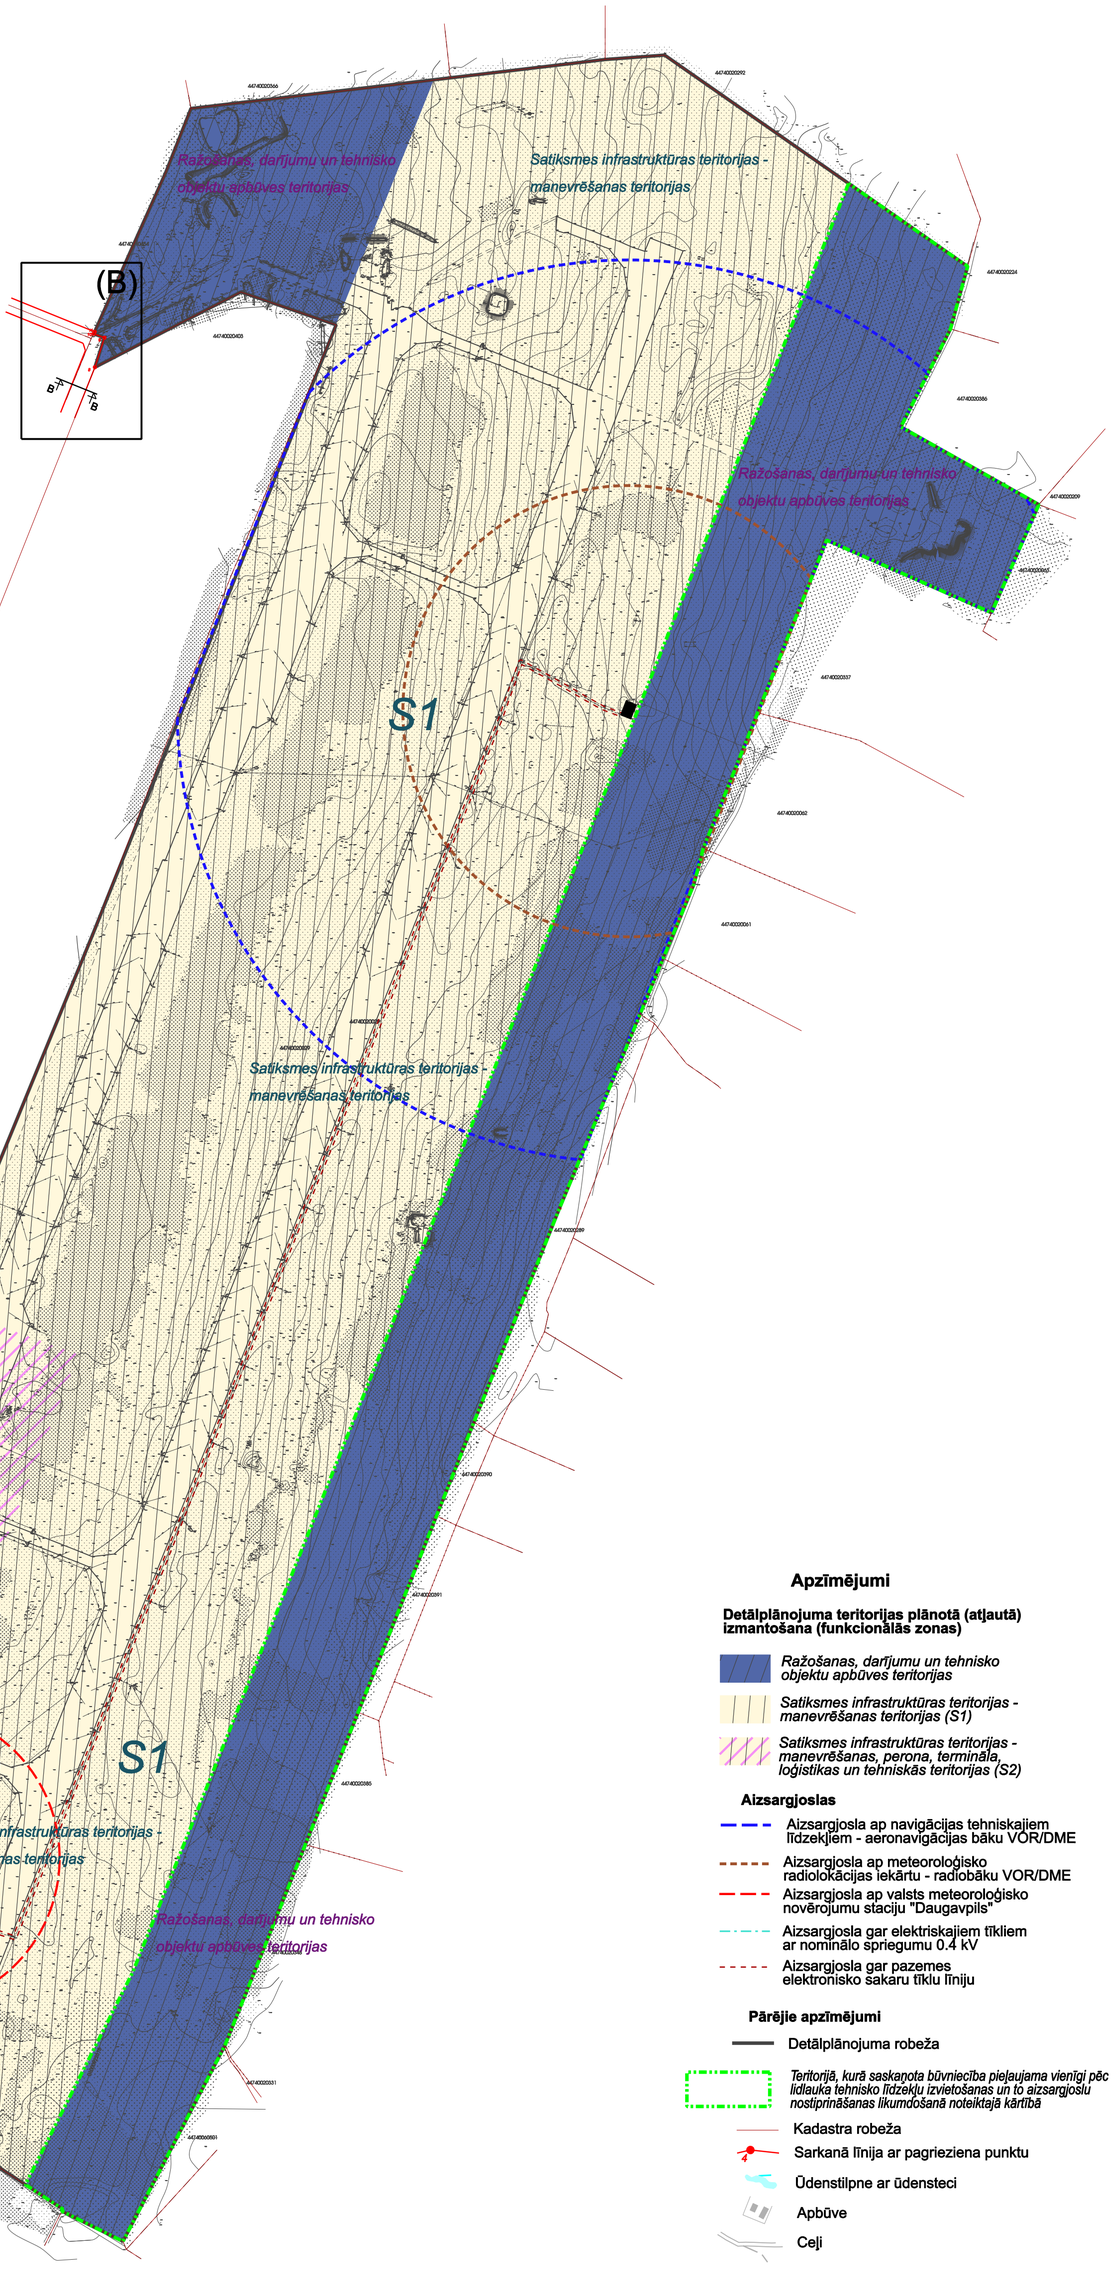

Apzīmējumi

Detālplānojuma teritorijas plānotā (atļautā) izmantošana (funkcionālās zonas)

- Ražošanas, darījumu un tehnisko objektu apbūves teritorijas
- Satiksmes infrastruktūras teritorijas - manevrēšanas teritorijas (S1)
- Satiksmes infrastruktūras teritorijas - manevrēšanas, perona, termināla, loģistikas un tehniskās teritorijas (S2)

Aizsargjoslas

- Aizsargjosla ap navigācijas tehniskajiem līdzekļiem - aeronavigācijas bāku VOR/DME
- Aizsargjosla ap meteoroloģisko radiolokācijas iekārtu - radiobāku VOR/DME
- Aizsargjosla ap valsts meteoroloģisko novērojumu staciju "Daugavpils"
- Aizsargjosla gar elektriskajiem tīkliem ar nominālo spriegumu 0.4 kV
- Aizsargjosla gar pazemes elektronisko sakaru tīklu līniju

Pārējie apzīmējumi

- Detālplānojuma robeža
- Teritorijā, kurā saskaņota būvniecība pieļaujama vienīgi pēc lidlauka tehnisko līdzekļu izvietošanas un to aizsargjoslu nostiprināšanas likumdošanā noteiktajā kārtībā
- Kadastra robeža
- Sarkanā līnija ar pagrieziena punktu
- Ūdenstilpne ar ūdensteci
- Apbūve
- Ceļi

	Dat.	Uzvārds	Paraksts
Izstr.		P. Grants	
Izstr.		T. Skuja	
Izstr.		I. Narbuts	
Prj. vad		L. Dimitrijeva	

Pasūtītājs: Daugavpils pilsētas dome

Objekts: Naujienes pagasta "Lociki" kad.44740020029 detālplānojums

Mērogs: 1:5000

Stadija: DPL

Lapa: 2

Lapas: 2

Plānotā (atļautā) teritorijas izmantošana

SIA "Reģionālie projekti"
Vīlandes iela 7-2
Latvija, Rīga, LV 1010
Tālr.: 7320809
Faksa.: 7320807
birojs@rp.lv
www.rp.lv