



VĀRTU STABSM 1:20

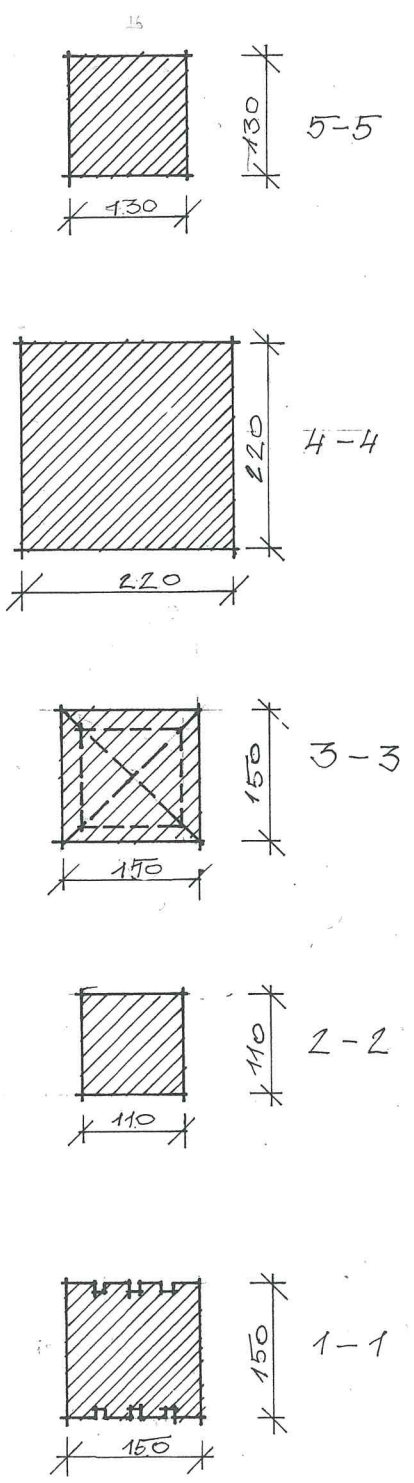


GRIEZUMI M 1:10

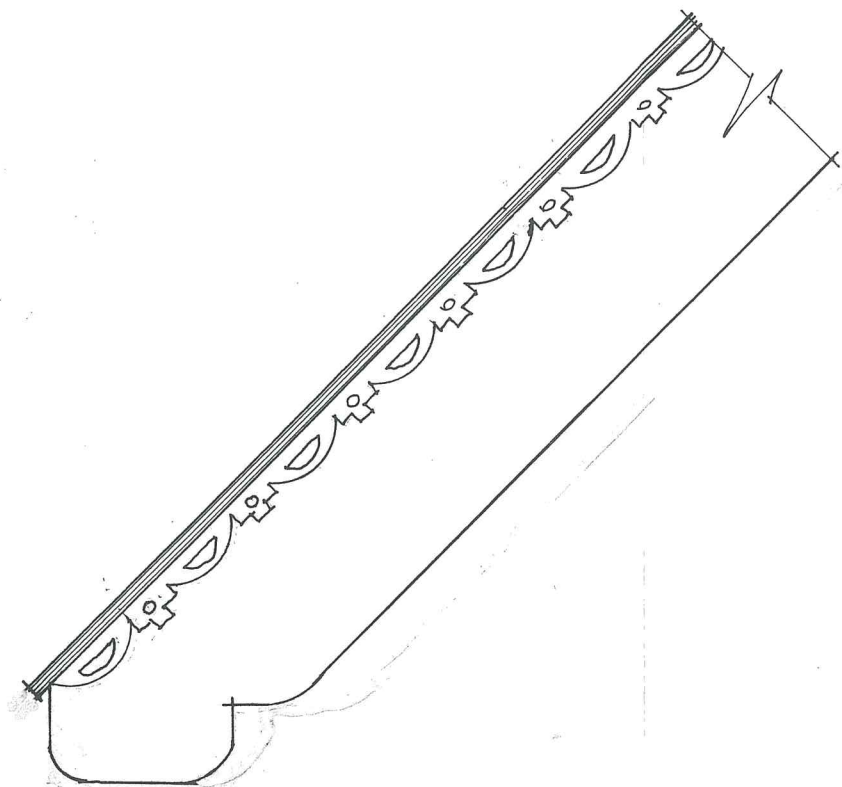

VĒJDEĻA FRAGMENTS M 1:5

ROTĀJUMA ŠABLONS M 1:1

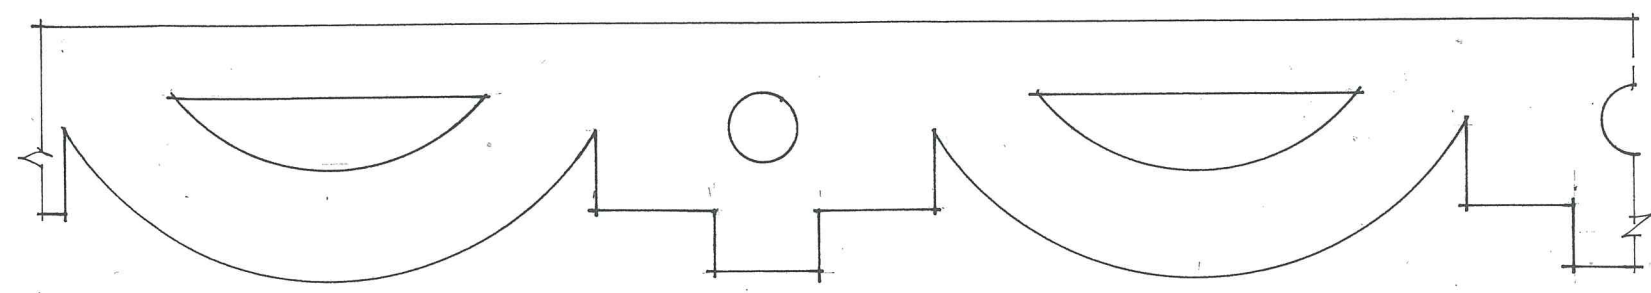

ATPŪTAS VIETAS „LATGALES SĒTA” LABIEK.				2014	
ĢLUTĪŠKI, NAUJENES PAG, DAUGAVPILS NOV.				AR	
				STADIJA	LAPA LAPAS
				TEHN.	8
IZSTRĀD. GRASNAČE				GERTRUDE RASNAČE	
VĀRTU STABS				Sert. Nr. 10-0516	
M 1:20, 1:10					