

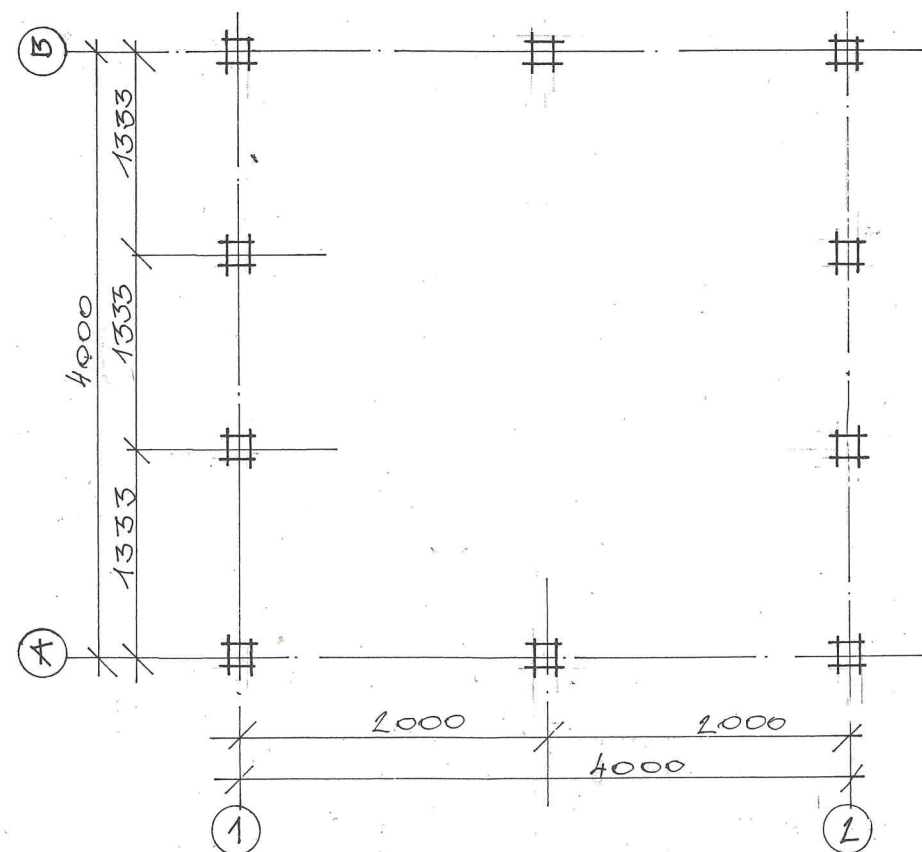


SPĀRU PLANS M 1:50

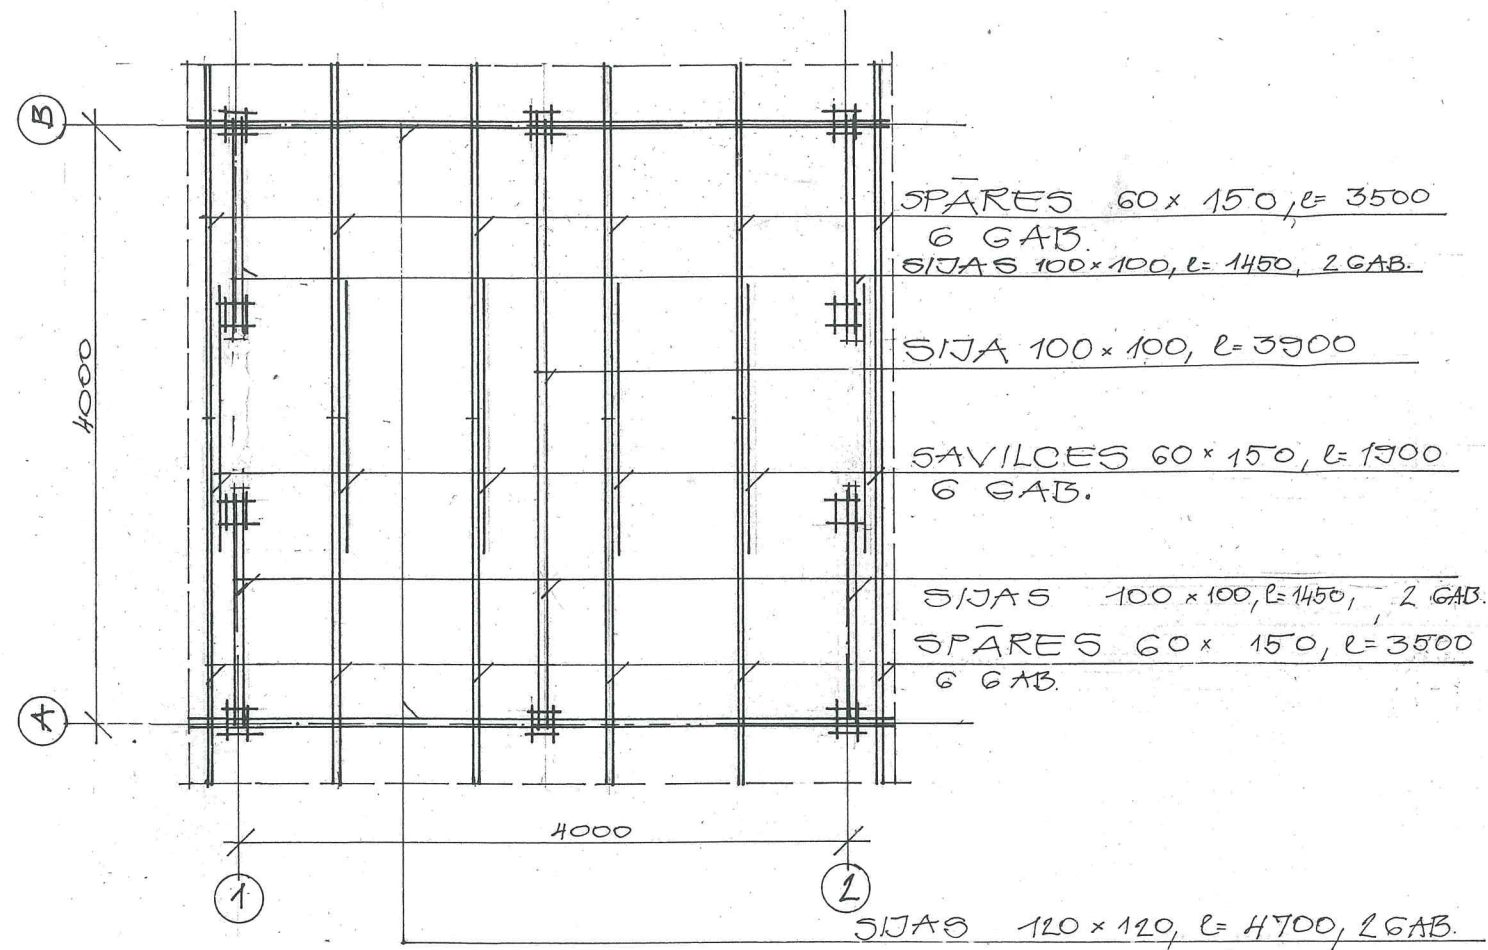

PAMATU PLANS M 1:50

ĪSALSTS M 1:10

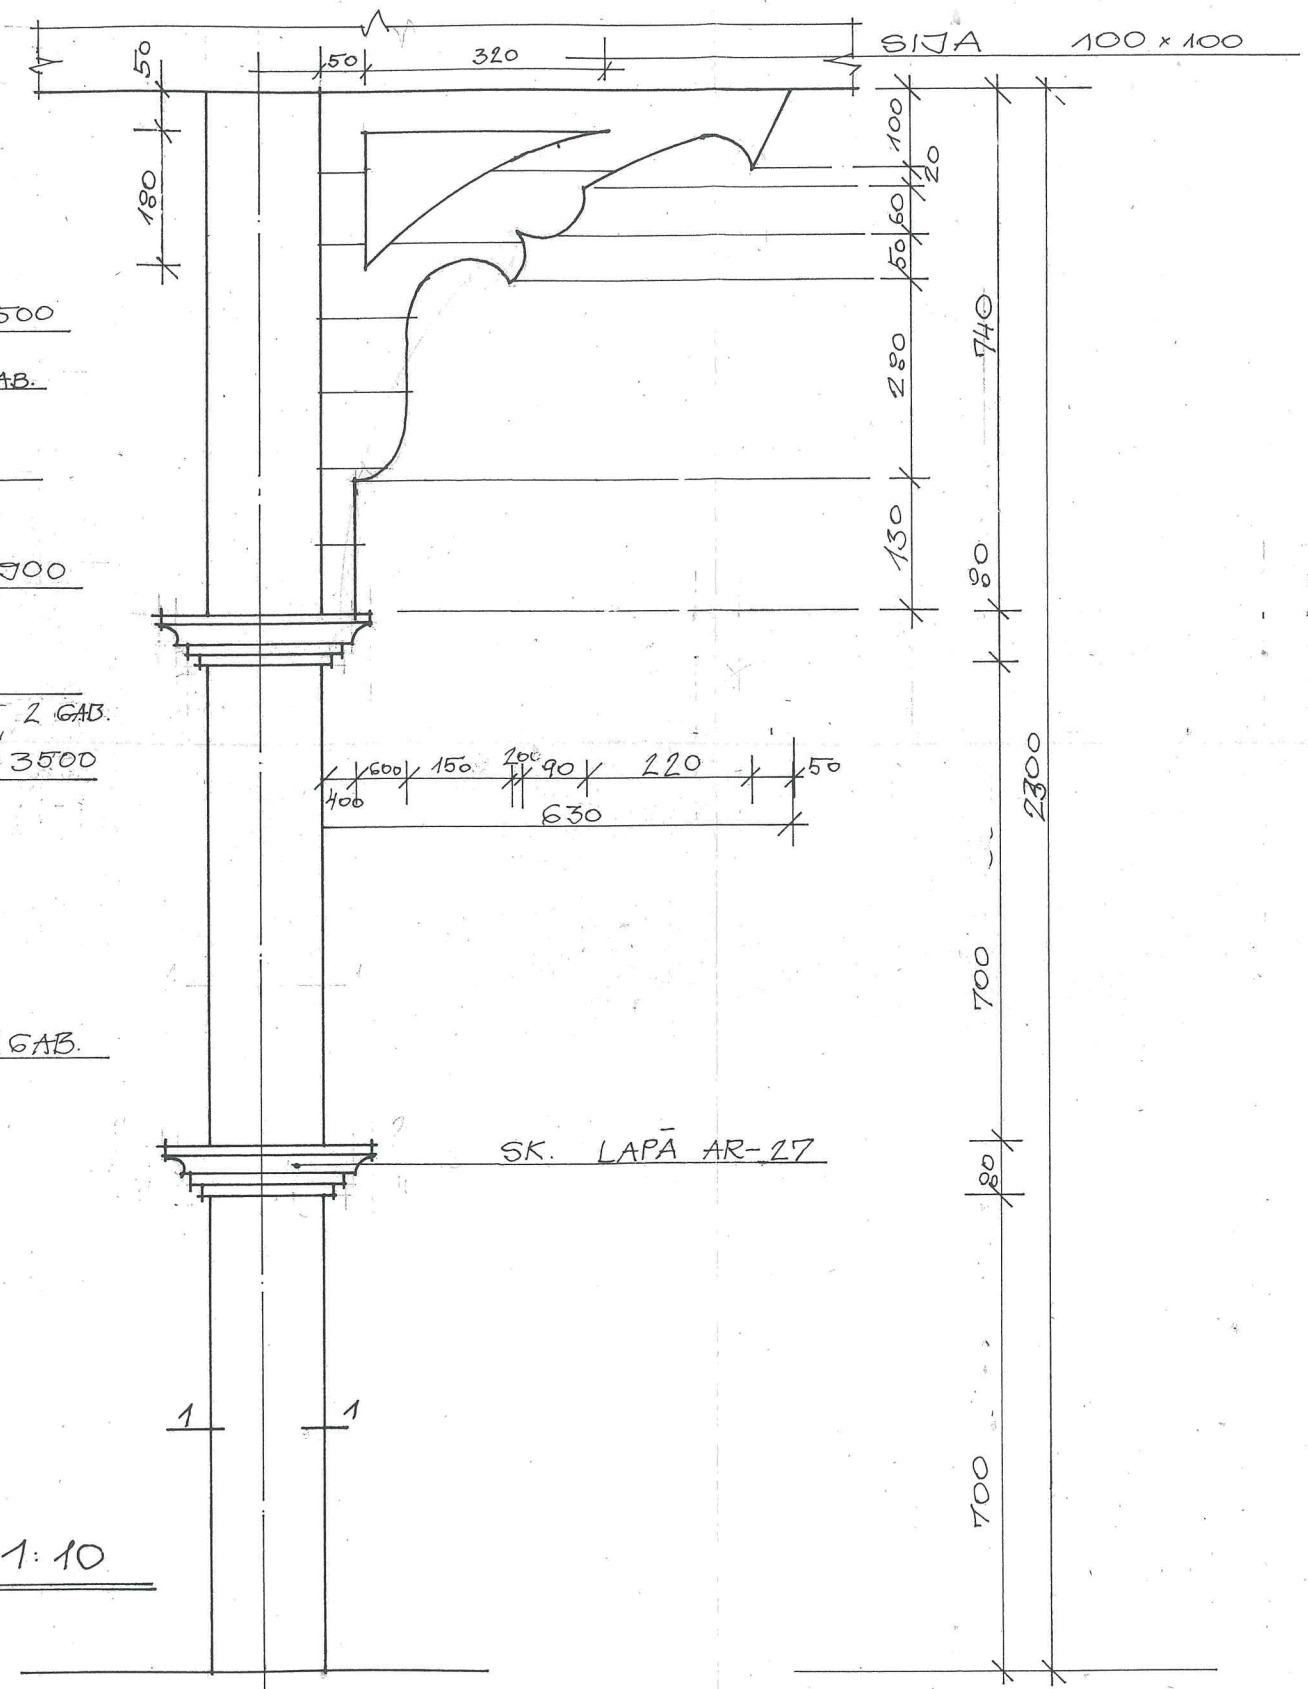

ATPŪTAS VIETAS „LATGALES ĒKA” LABĪEKĀRT.  
SLUTĪŠKI, NAUJENES PAG, DAUGAVPILS NOV.

2014

AR

IZSTRADĀJĀS RASNAČE  
PAMATU, SPĀRU PLANI  
ĪSALSTS  
M 1:50, 1:10

STADIJA	LAPA	LAPAS
T.P.	26	
ARHITEKTE		
ĢERTRŪDE RASNAČE		
Sert. Nr. 10-0516		