PAMATU PLĀNS

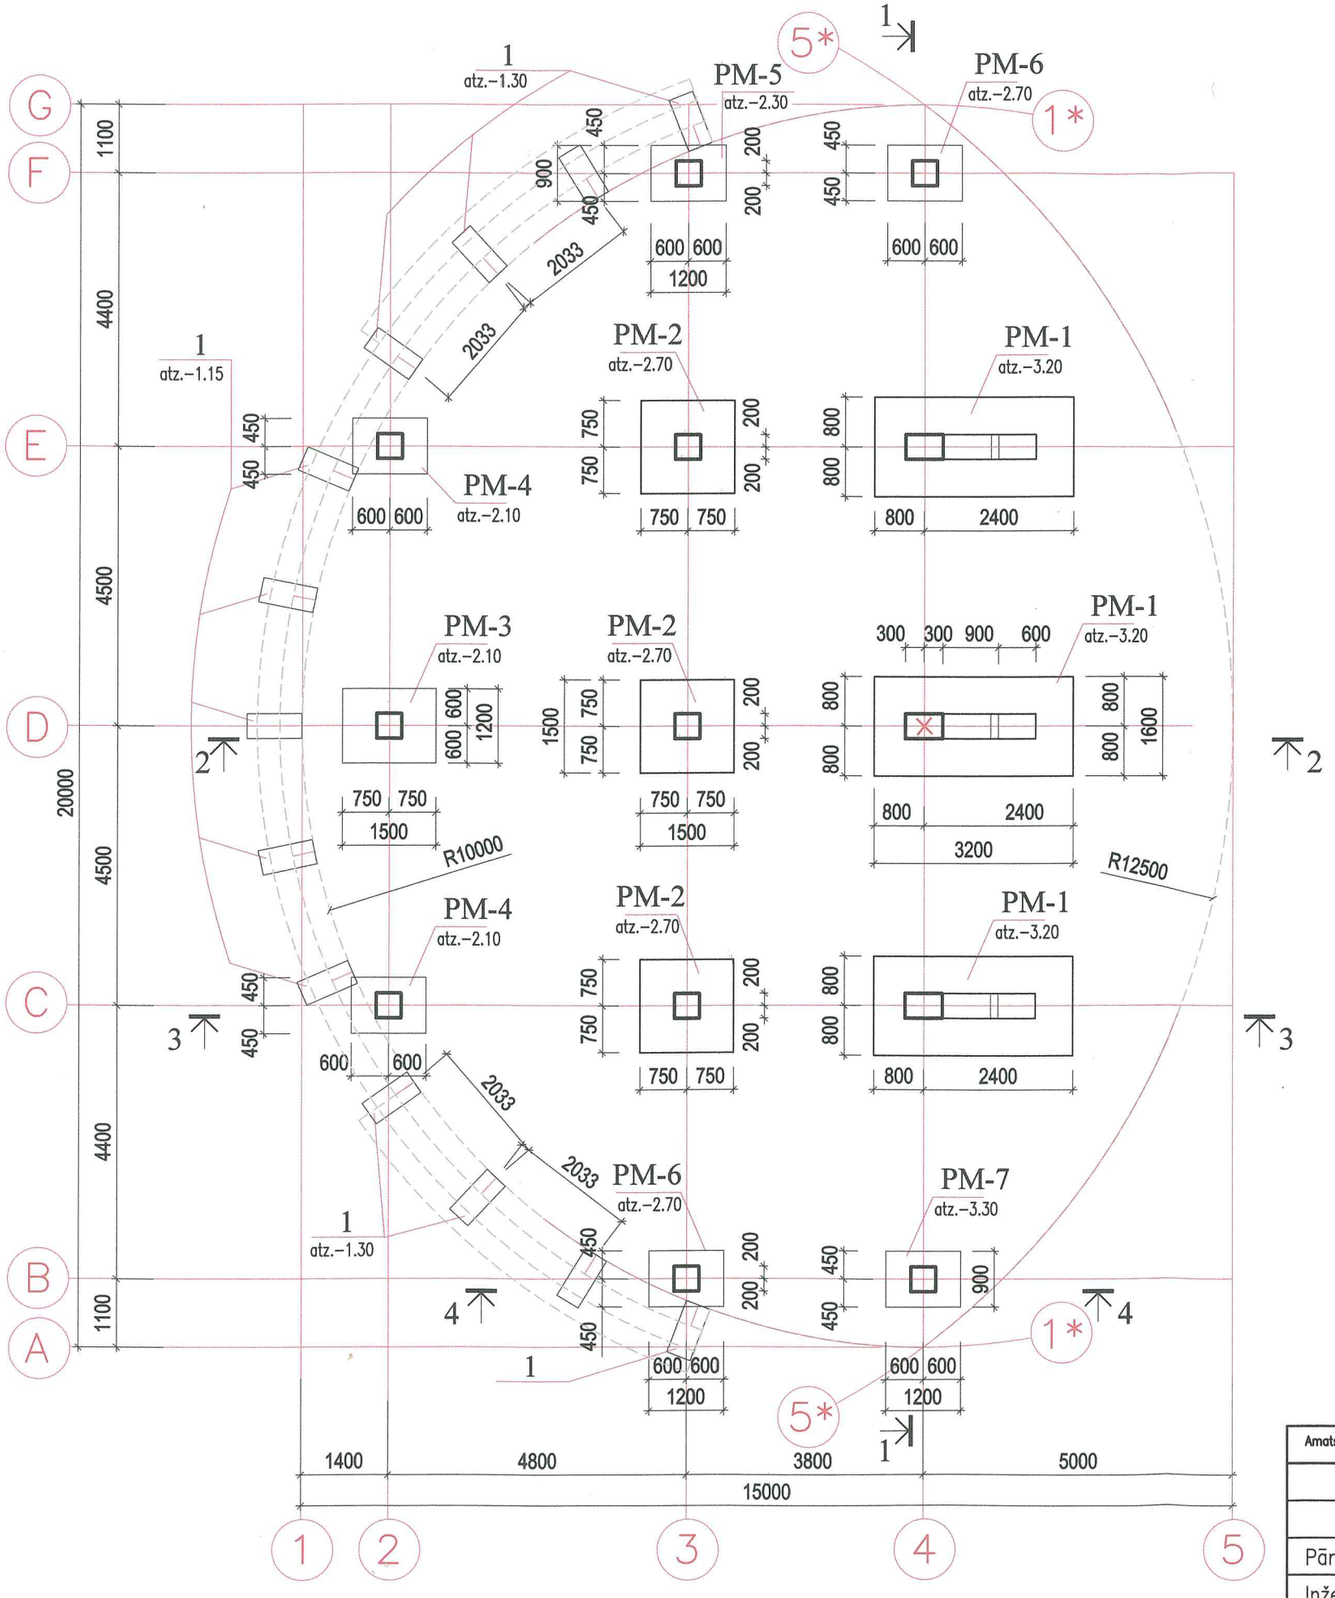

PAMATU ELEMENTU SPECIFIKĀCIJA:

Poz.	Nosaukums	Apzīmejums	Sk. gb.	Masa, vien.kg / Apjoms, m3	Betons
PM-1	BK-4	Monolītais pamats PM-1	3	203.82/ 3.17	Kl. B15
PM-2	BK-5	Monolītais pamats PM-2	3	37.62/ 1.00	Kl. B15
PM-3	BK-5	Monolītais pamats PM-3	1	28.91/ 0.76	Kl. B15
PM-4	BK-6	Monolītais pamats PM-4	2	24.64/ 0.54	Kl. B15
PM-5	BK-6	Monolītais pamats PM-5	1	26.48/ 0.58	Kl. B15
PM-6	BK-6	Monolītais pamats PM-6	2	30.16/ 0.64	Kl. B15
PM-7	BK-6	Monolītais pamats PM-7	1	35.70/ 0.74	Kl. B15
1	VS 13579-78	FBS9.4.6-t	13	470.0kg	
		Materiāli uz monolītpakāpieniem:			
	sk.BK-3	Betons kl.B15		8.67m3	monolītpakapieni
	VS 5781-86 (sk.BK-3)	ø6AI; l=230.0m		51.1kg	monolītpakapieni
	VS 5781-86 (sk.BK-3)	ø10AIII, l=210.0m		129.6kg	monolītpakapieni
		Materiāli uz fundamenta palikņa:			
	sk.BK-3	Betons kl.7.5		3.90m3	monolītpaliknis

Piezīmes:

1. Par nosacīto atzīmi +0.000 pieņemta projektējamās deju laukuma augšējās betona plātnes daļai atzīme, kas atbilst absolūtai atzīmei 100.20
2. Kā pamatnes grunts pieņemts smilš sīkgraudaina, ar reti granti ar oļiem.
3. Ja grunts apstākļi neatbilst projektā pieņemtajiem, paziņot to projekta autoram.
4. Veicot zemes darbus – būvbedres izstrādi, nodrošināt pamatņu aizsargāšanu no samirkšanas un sasalšanas.
5. Šo lapu skatīt kopā ar lapu BK-3÷6.
6. Pamatiem izpildīt paliktni no betona B7.5 ar biezumu 100 mm(sk. lapu BK-3).

Amats	Uzvārds	Paraksts	Datums	Būve	ATPŪTAS VIETAS "LATGALES SĒTA" LABIEKĀRTOŠANA. SLUTIŠKI, NAUJENES PAGASTS, DAUGAVPILS NOVADS.			
				Lapas nosaukums	DEJU LAUKUMS. PAMATU PLĀNS. PAMATU ELEMENTU SPECIFIKĀCIJA.			
Pārbad.	R.Valeevs		2014.07					
Inženiere	G.Kazarina		2014.07	Objekta reģistrācijas Nr.				
				Proj. stadija: TP	Marka: BK	Lapa: 2	Mērogs: 100	