

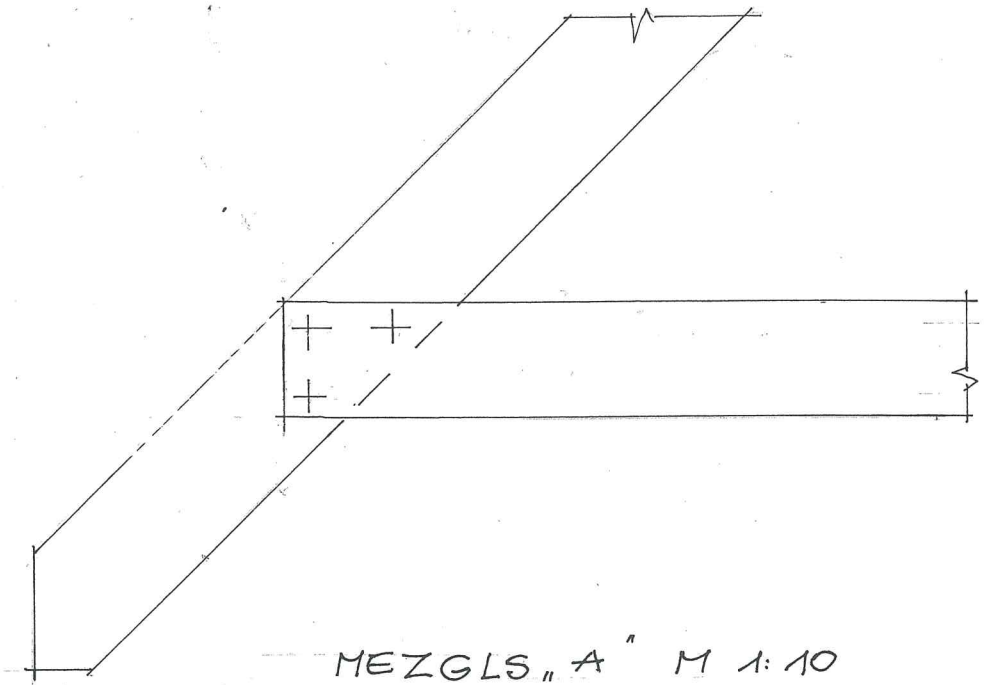
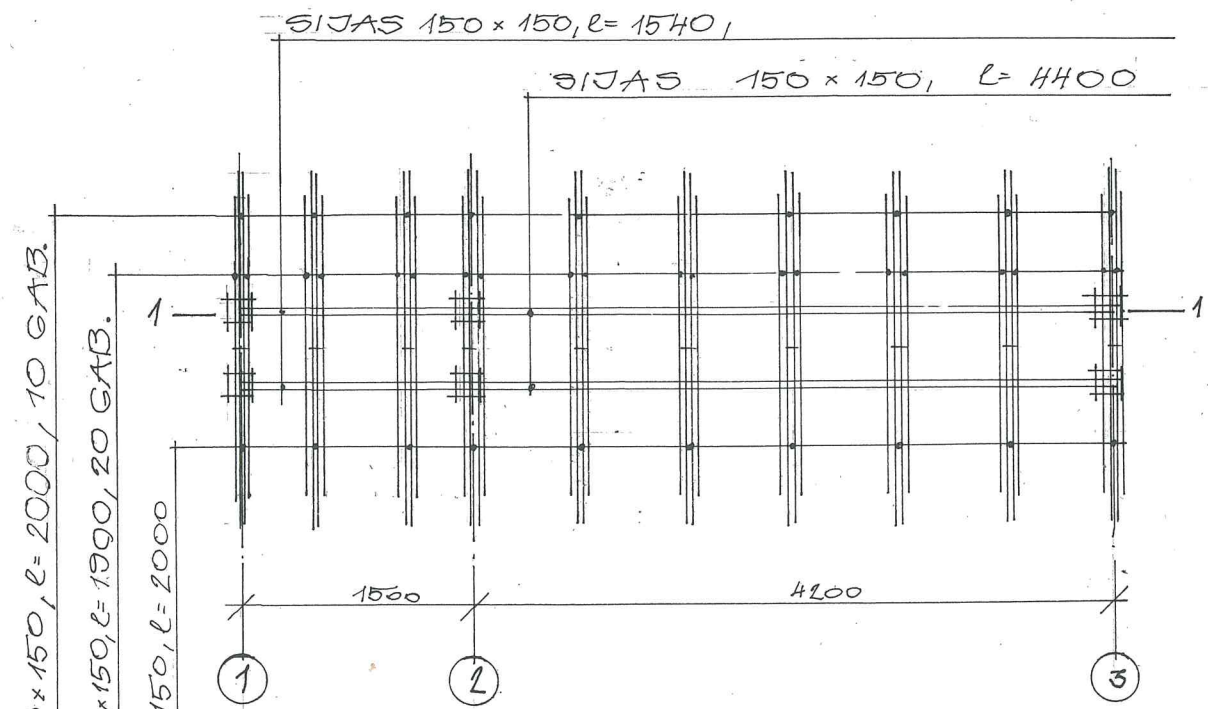


JUNTA IESĒGUMS - BEIDĒTI JUNTA DĒLĪŠI
 JUNTA PĒVE
 DĒLU LATOJUMS
 KOKA SPĀRES 50 x 150

JUNTIŅA GRIEZUMS M 1:20

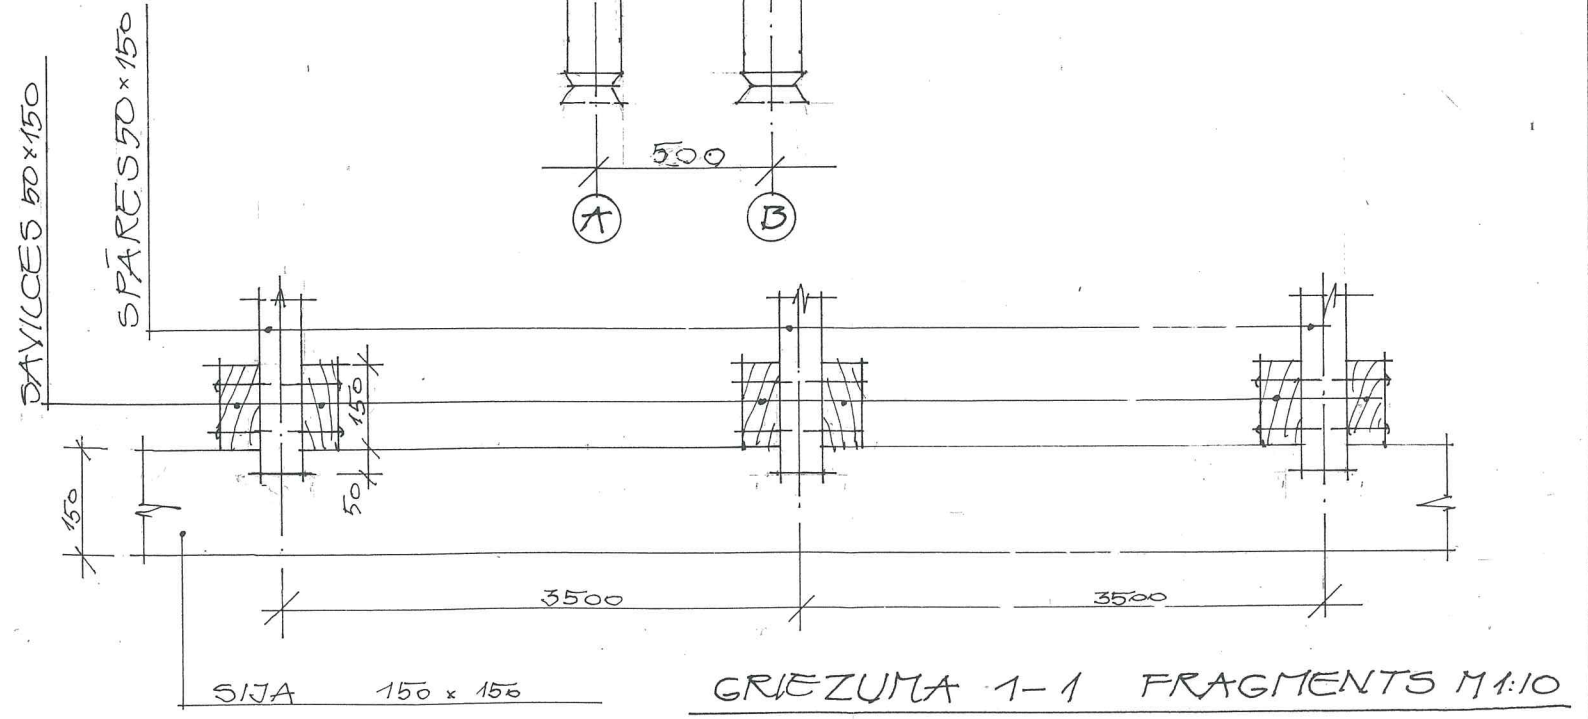

MEZGLS "A" M 1:10

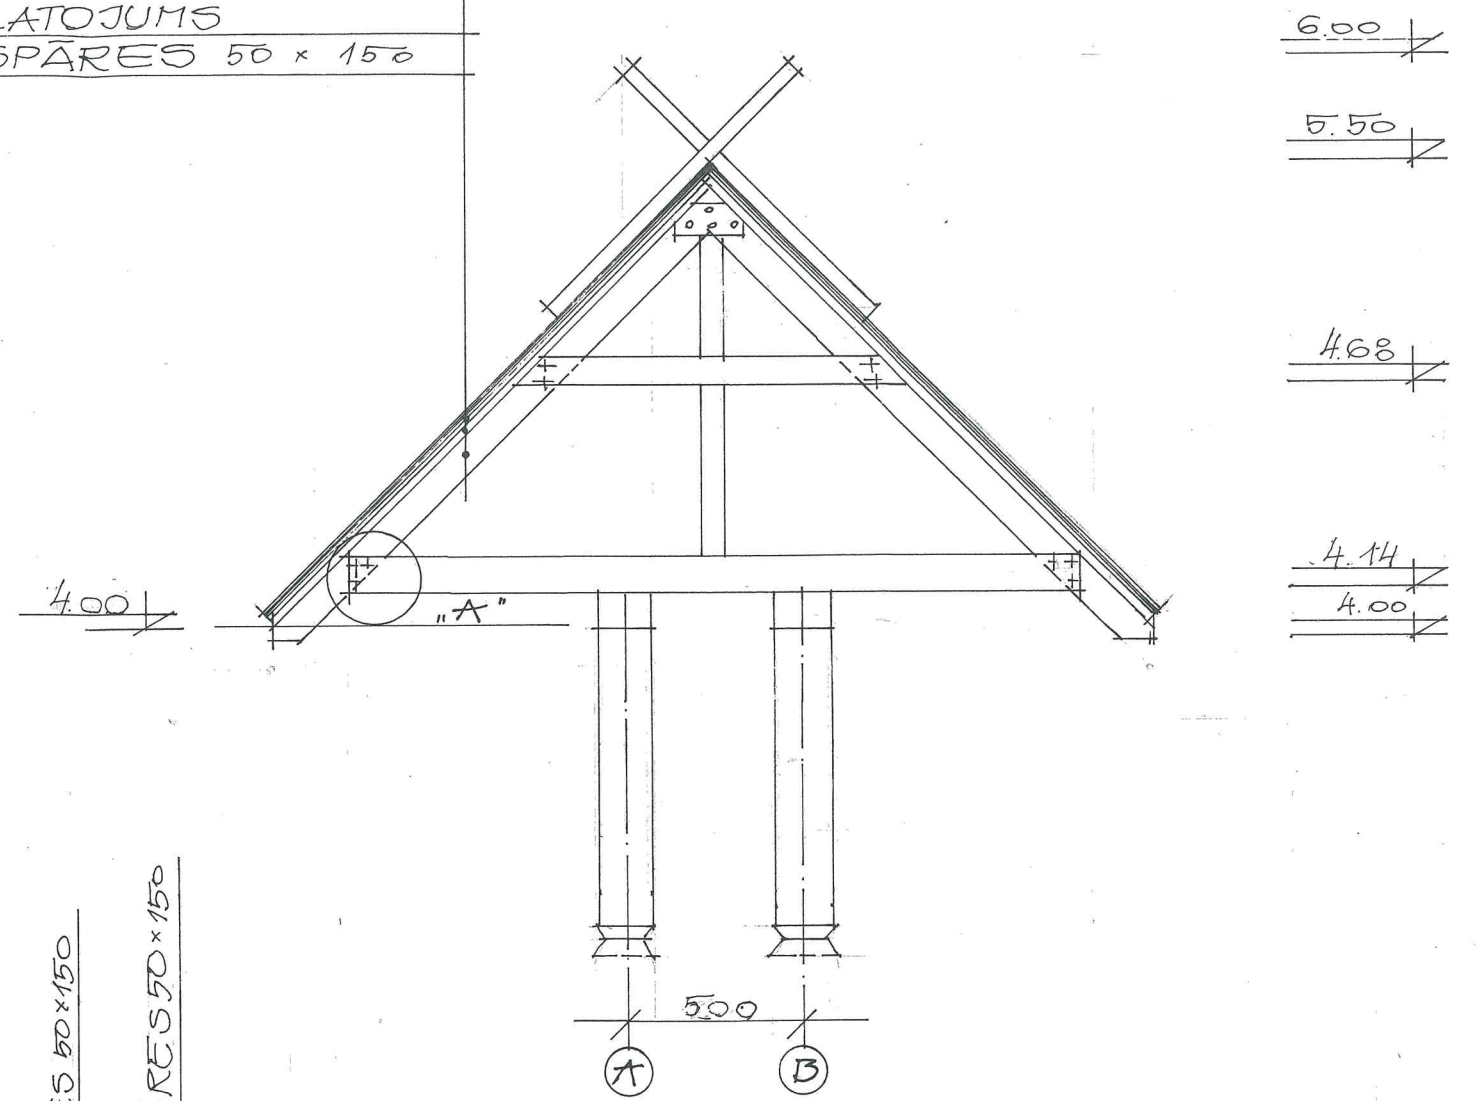

SPĀRU PLĀNS M 1:50

ATPŪTAS VIETAS „LATGALES SĒTĀ” LABIEK.		2014.	
SLUTIŠKI, NAUJENES PAG. DAUGAVPILS NOV.		AR	
		STADIJ.	LAPA
		TEHN.	7
IZSTRAD. G. RASNAČE		ARHITEKTE	
		GERTRŪDE RASNAČE	
		Sert. Nr. 10-0516	

SPĀRU PLĀNS, DETALĀS
 M 1:10, 1:50, 1:20