
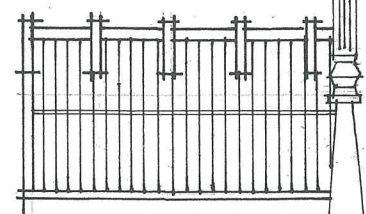


KOKA BEICĒTU DĒLĪŠU IESEGUMS

VĒJDĒĻA RISINĀJUMU SK. LAPĀ AR-8

NOSACĪTIE ŽOGA STABU 150x150

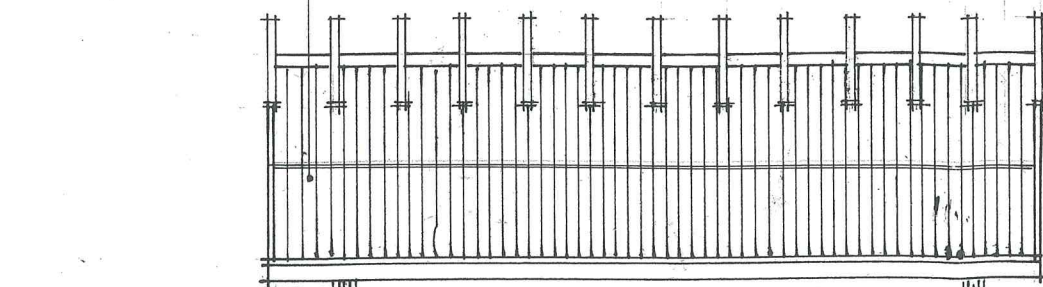

VĀRTU BALSTUS SK. LAPĀ AR-8

MEZGLS „B” SK. LAPĀ AR-6

MEZGLS „A” SK. LAPĀ AR-6

6.00
5.50

4.00

3.50

2.100

1.500

0.00

1500

4200

500


1

2

3

B

A

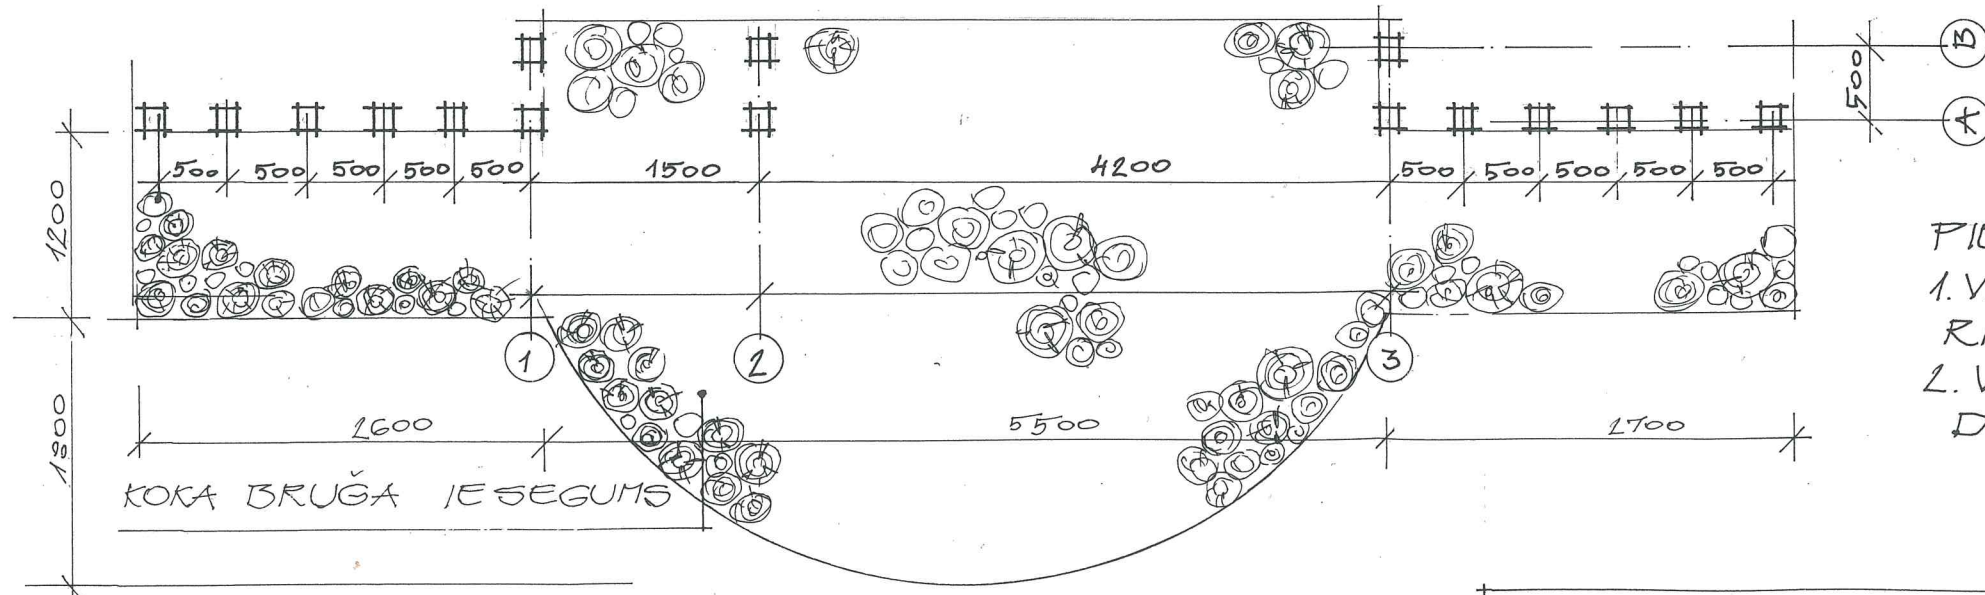

KOKA BRUĢA IESEGUMS

IEEJAS VĀRTU PLANS M 1:50

PIEZĪMES:

1. VĀRTU BALSTU UN JUMTIŅU KONSTR. RISINĀJUMU SK. LAPĀ AR-6,7
2. VĀRTU BALSTU PROFILUS UN VĒJDĒĻU ŠABLONU SK. LAPĀ AR-6, AR-7 AR-8

ATPŪTAS VIETAS „LATGALES SĒTA” LAB
IEK. SLUTIŠKI, NAUJENES PAG., DAUGAVPILS
NOV.

2014

AR

STADIJA LAPA LAPAS

TEHN. 5

GERTRŪDE RASNAČE
Sert. Nr. 10-0516

IZSTRĀD. G. RASNAČE

IEEJAS VĀRTU PLANS,
FASADES

M 1:50