

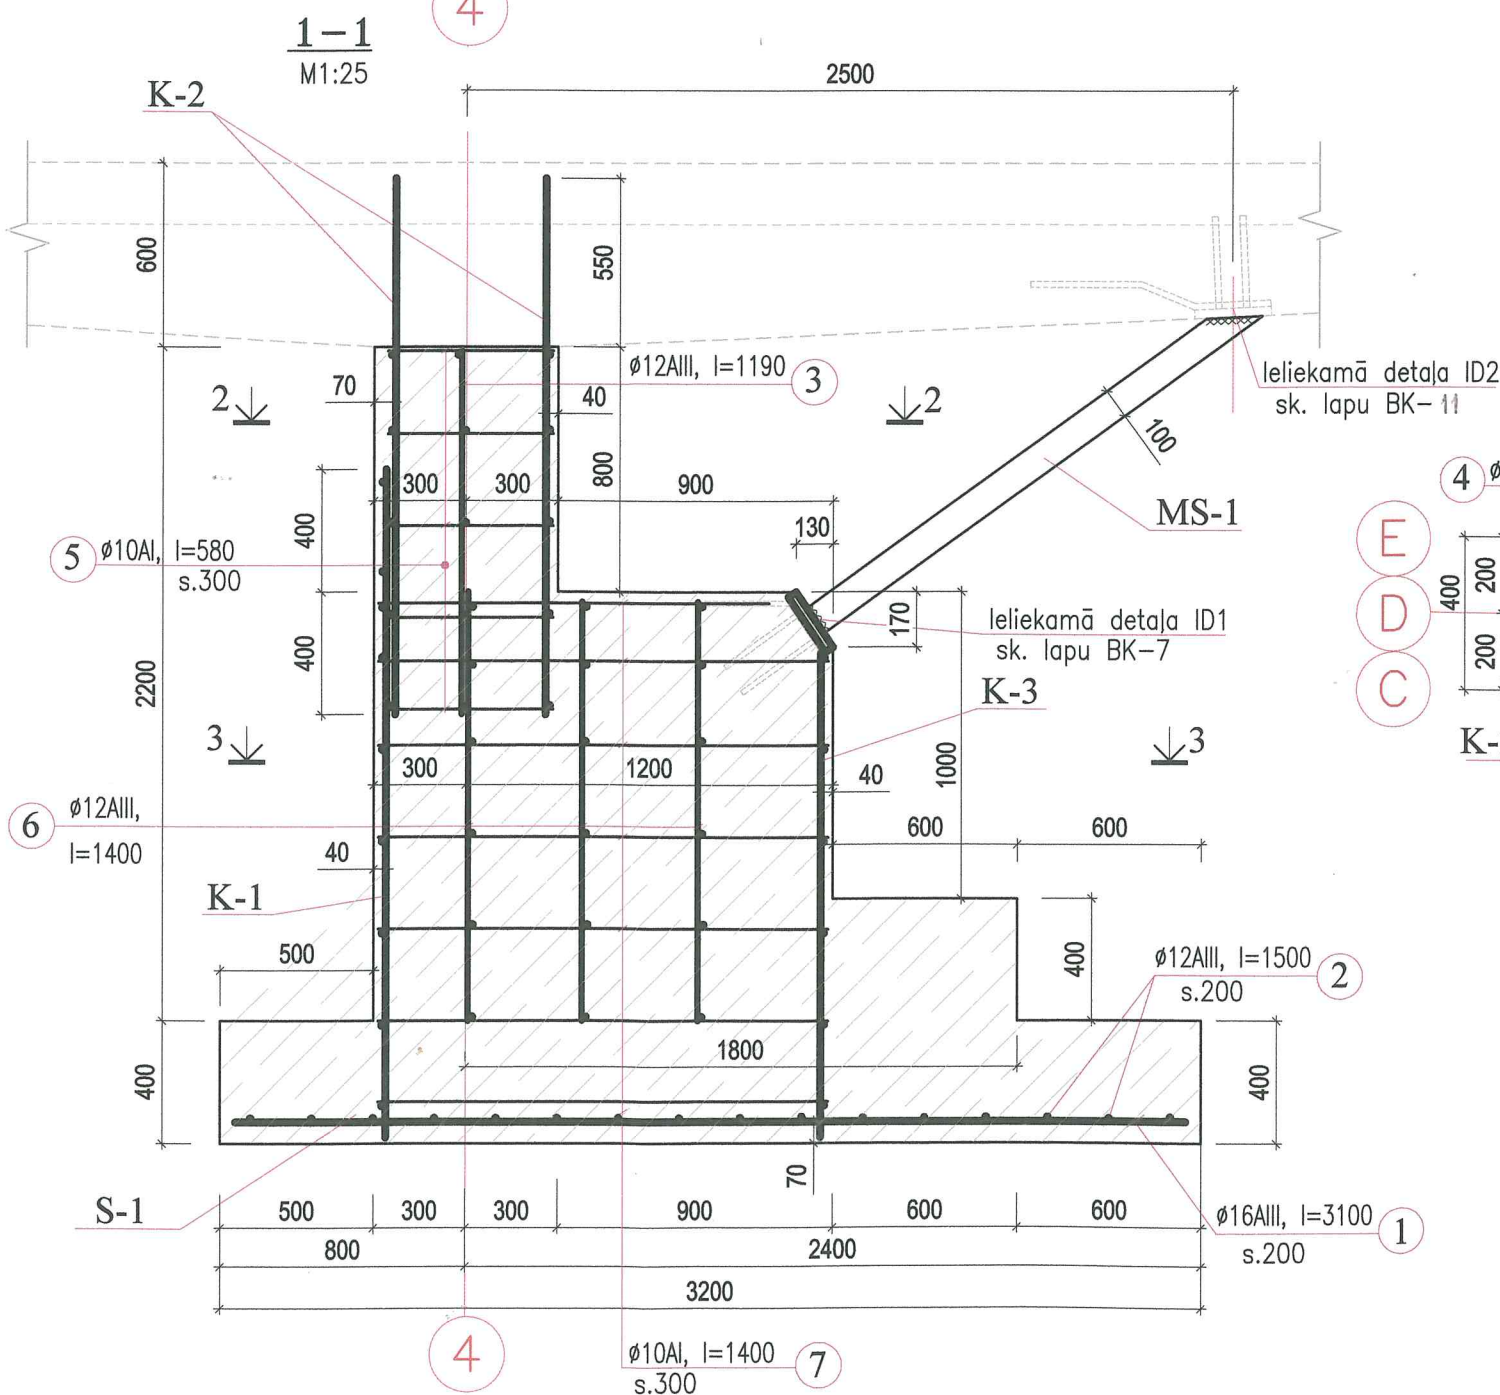


PAMATS PM-1

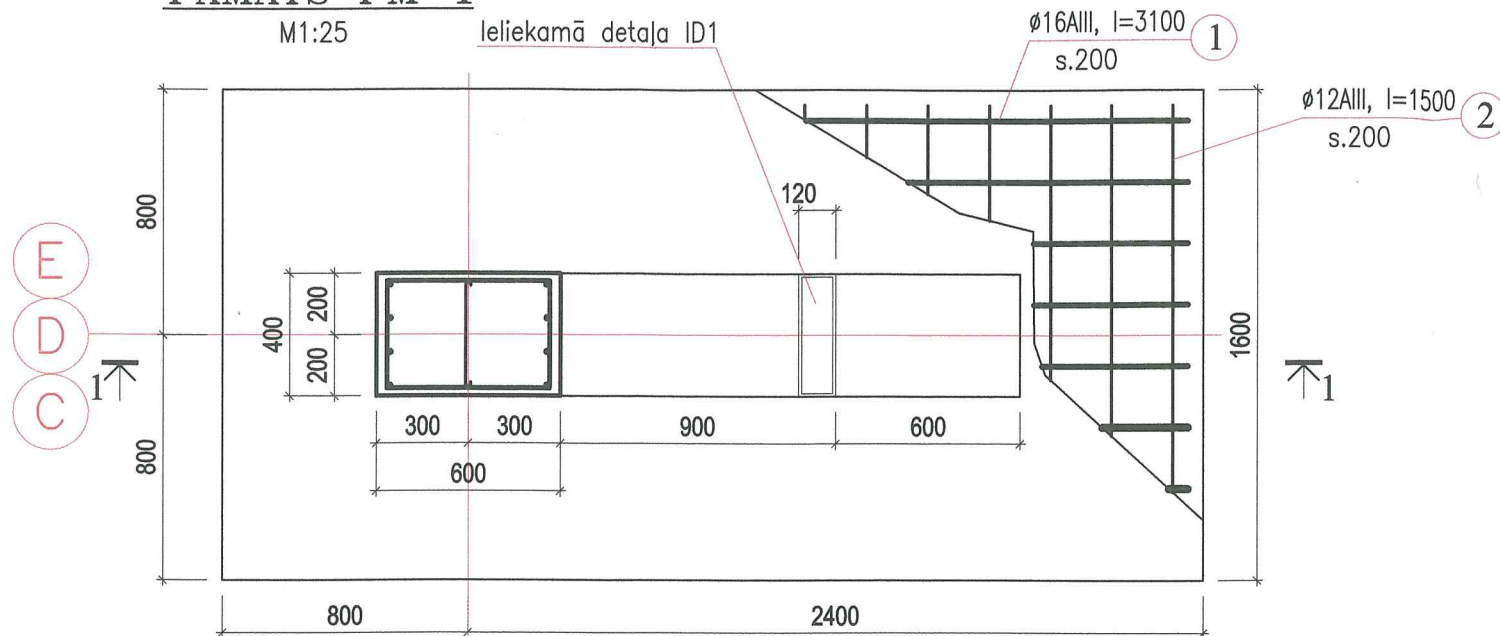

ELEMENTU SPECIFIKĀCIJA

MARKA, POZ.	APZĪMĒJUMS	NOSAUKUMS	DAUDZ.	MASA, VIEN., KG	PIEZĪMES
		Pamats PM-1:		203.82	
K-1	BK-9	Metāla karkass K-1	1	23.44	12.64
K-2	BK-9	Metāla karkass K-2	2	18.66	37.32
K-3	BK-9	Metāla karkass K-3	1	17.18	17.18
S-1	1	VS 8478-86	8	4.89	39.12
	2	VS 8478-86	16	1.33	21.28
3	VS 5781-86	Ø12AIII, l=1190mm	2	1.33	2.66
4	VS 5781-86	Ø6AI, l=400mm	22	0.09	1.98
5	VS 5781-86	Ø10AI, l=580mm	10	0.36	3.60
6	VS 5781-86	Ø12AIII, l=1400mm	6	1.24	7.44
7	VS 5781-86	Ø10AI, l=1480mm	14	0.91	12.74
ID1	BK-7	ieliekamā detaļa ID1	1	47.86	47.86
	Materiāli:	Betons kl.B15	3.17m3		

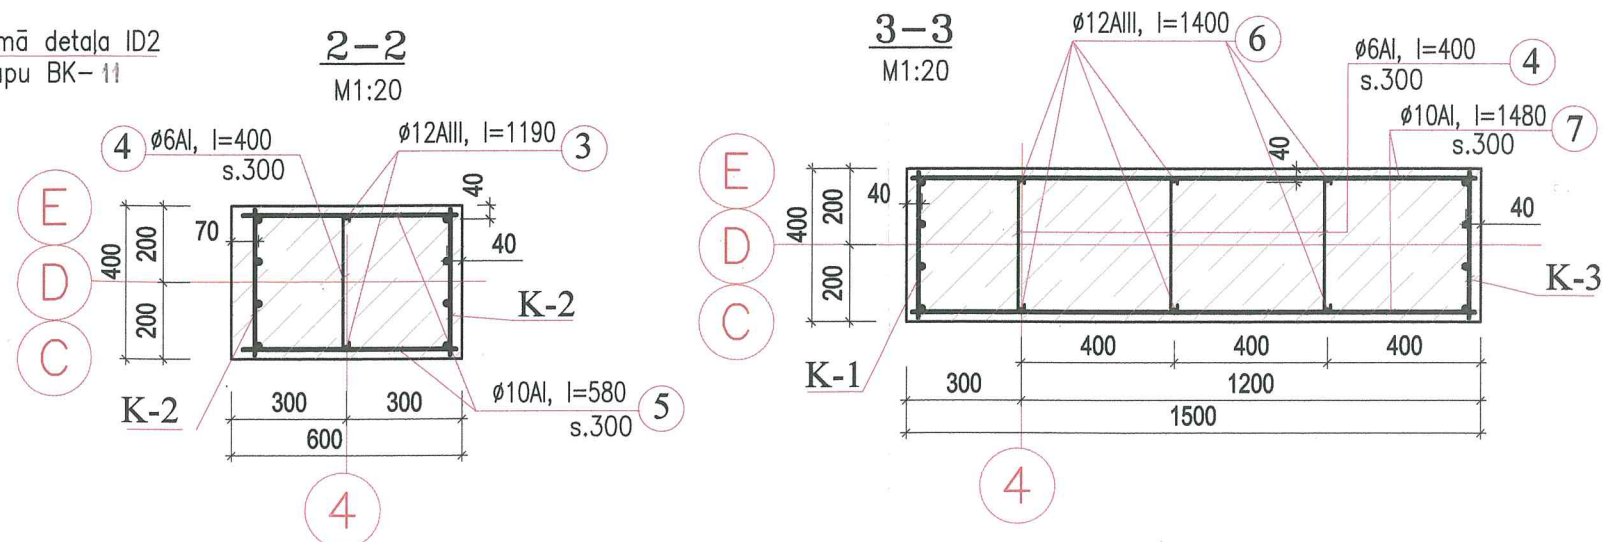

Piezīme:

- Šo lapu skatīt kopā ar lapu BK-2; 3.
- Karkasa elementi jāsavieno ar kontaktu metināšanu. Individuālus stiepus savienot ar sienamā stieplu.
- Siju MS-1 betonēt ar sīkgraudainu betonu biez. 20mm uz sieta.
- Metāla elementus MS-1 metināt ar šuvi h=6mm.

Amats	Uzvārds	Paraksts	Datums	Būve
				ATPŪTAS VIETAS "LATGALES SĒTA" LABIEKĀRTOŠANA. SLUTIŠKI, NAUJENES PAGASTS, DAUGAVPILS NOVADS.
Pārbad.	R.Valeevs		2014.07	Lapas nosaukums DEJU LAUKUMS. PAMATS PM-1
Inženiere	G.Kazarina		2014.07	Objekta reģistrācijas Nr.
				Proj. stadija TP
				Marka BK
				Lapa 4
				Mērogs