


PRETSKATA FRAGMENTS M 1: 20

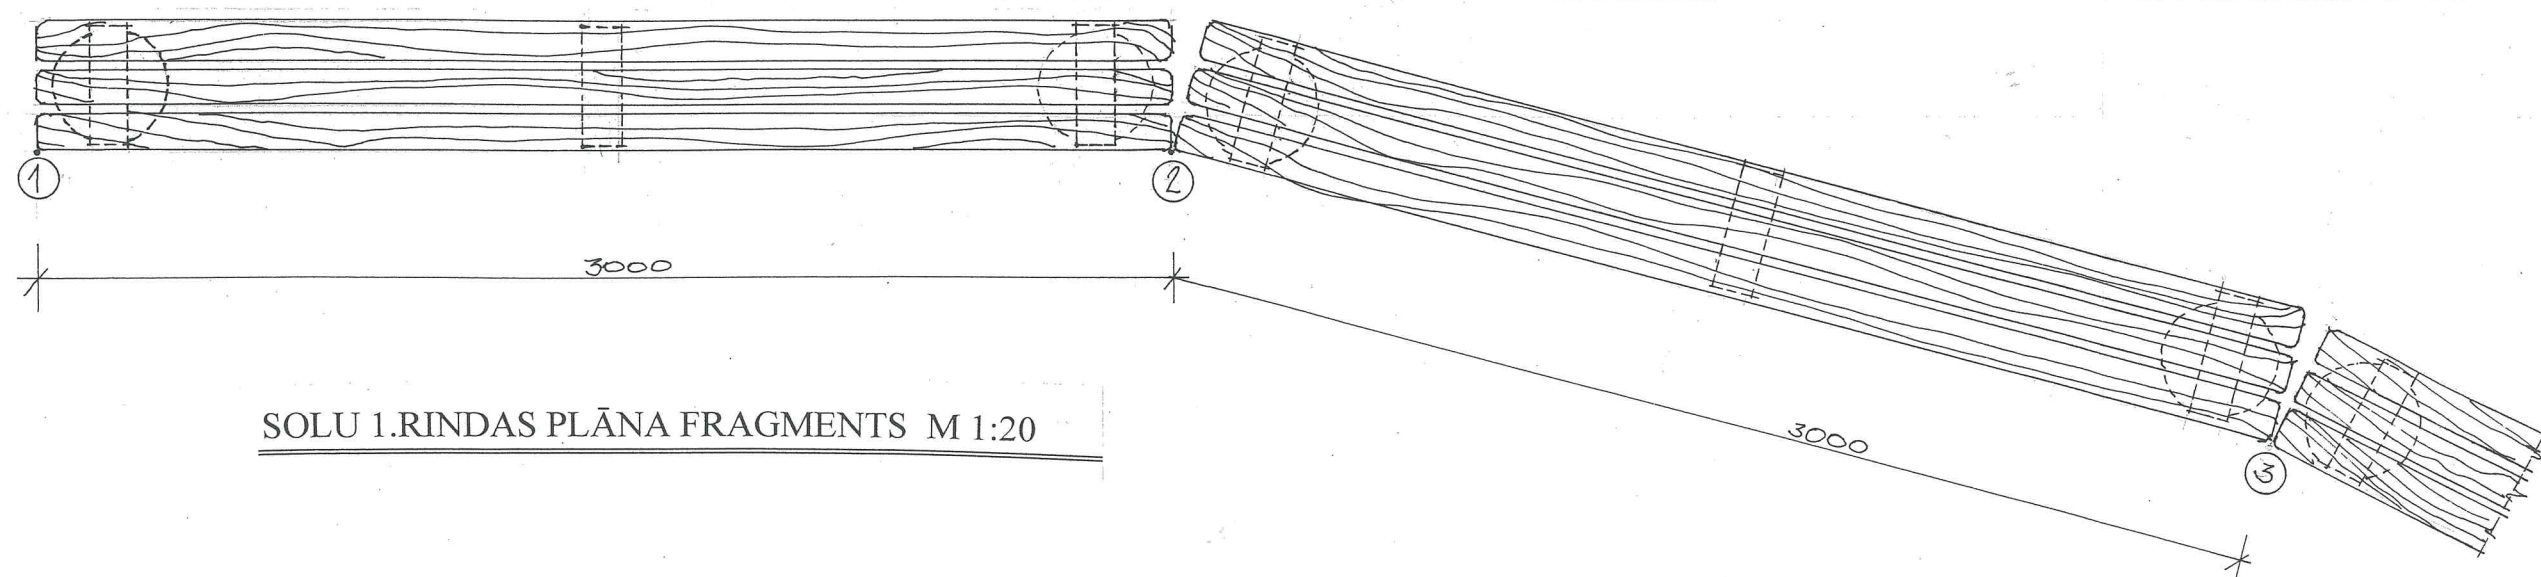

SOLU 1.RINDAS PLĀNA FRAGMENTS M 1:20

**PIEZĪMES:**

- 1.SKATĪTĀJU SOLU DIVI SEKTORI IZVIETOTI SIMETRISKI DEJU LAUKUMAM UN TIE ATKĀRTO PUSLOKA FORMU.
- 2.SOLI IZVIETOTI ČETRĀS RINDĀS.TO NOVIETNES PAMATĀ IR KOKA BLUĶĪŠI ,KAS NOSTIPRINĀTI ZEMĒ LOKA FORMĀ UN ATRODAS TUR PATSTĀVĪGI.TIE VEIDO SAVDABĪGU RITMU.LIELU PASĀKUMU LAIKĀ UZ TIEM „UZSĒDINA”3 M GARAS SOLU VIRSMAS.PĒC PASĀKUMA TO DEMONTĀŽA IR VIENKĀRŠA.
- 3.SOLU IZVIETOŠANAS PLĀNĀ LAPĀ AR -16 CIPARI NORĀDA SOLU IZVIETOJUMU.
- 4.IDENTISKS IZVIETOJUMS IR OTRAJAM SEKTORAM.

ATPŪTAS VIETAS „LATGALES SĒTA” LABĪEK.  
SLUTIŠKI, NAUJENES PAG, DAUGAVPILS NOV.

2014

AR

STADIJA	LAPA	LAPAS
T.P.	23	
ARHITEKTE		
ĢERTRŪDE RASNAČE		
Sert. Nr. 10-0516		

IZSTR. Ģ.RASNAČE

SKATĪTĀJU SOLI  
M 1:20