1-1
M1:20

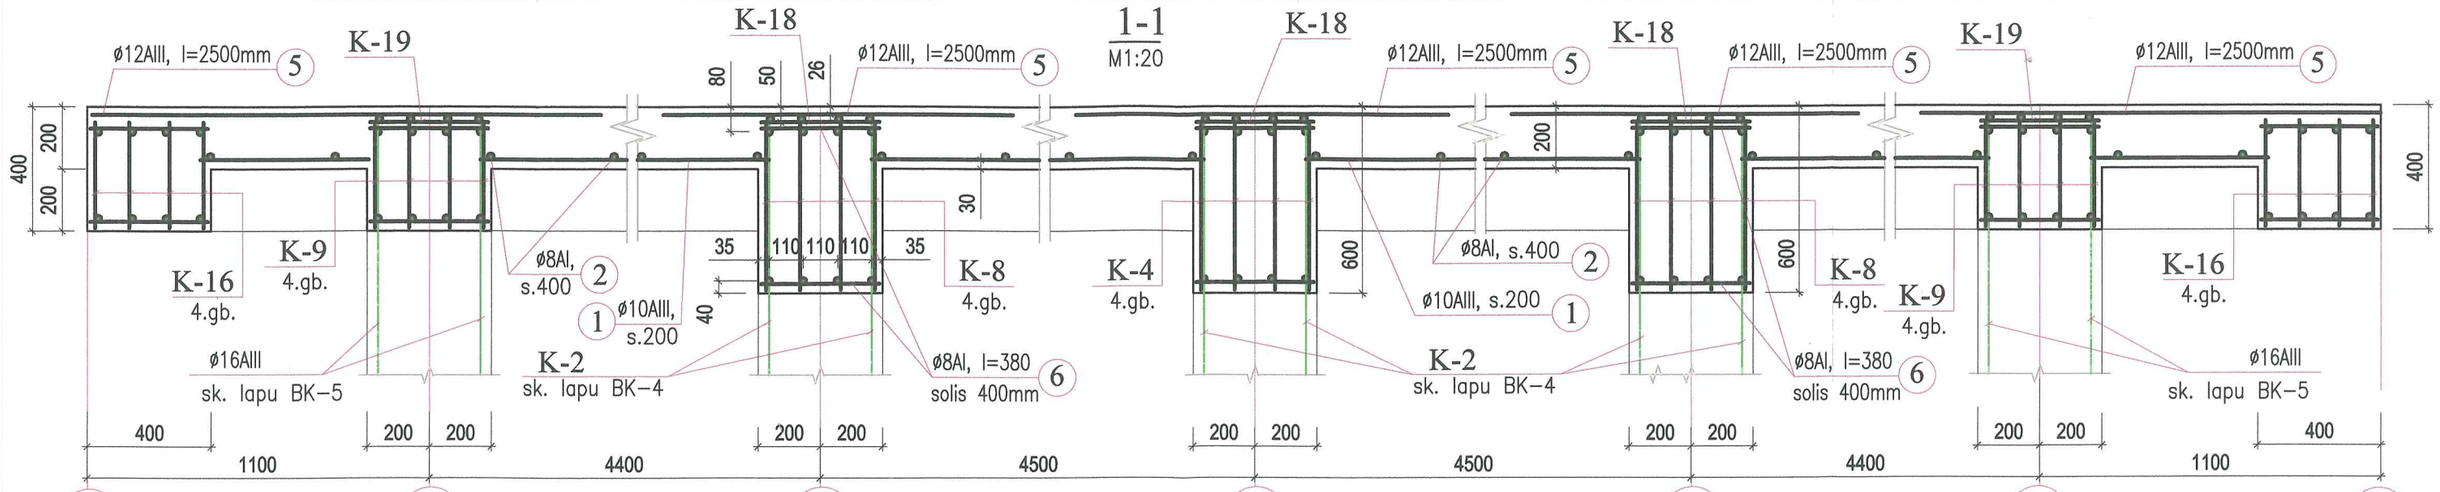

2-2
M1:40

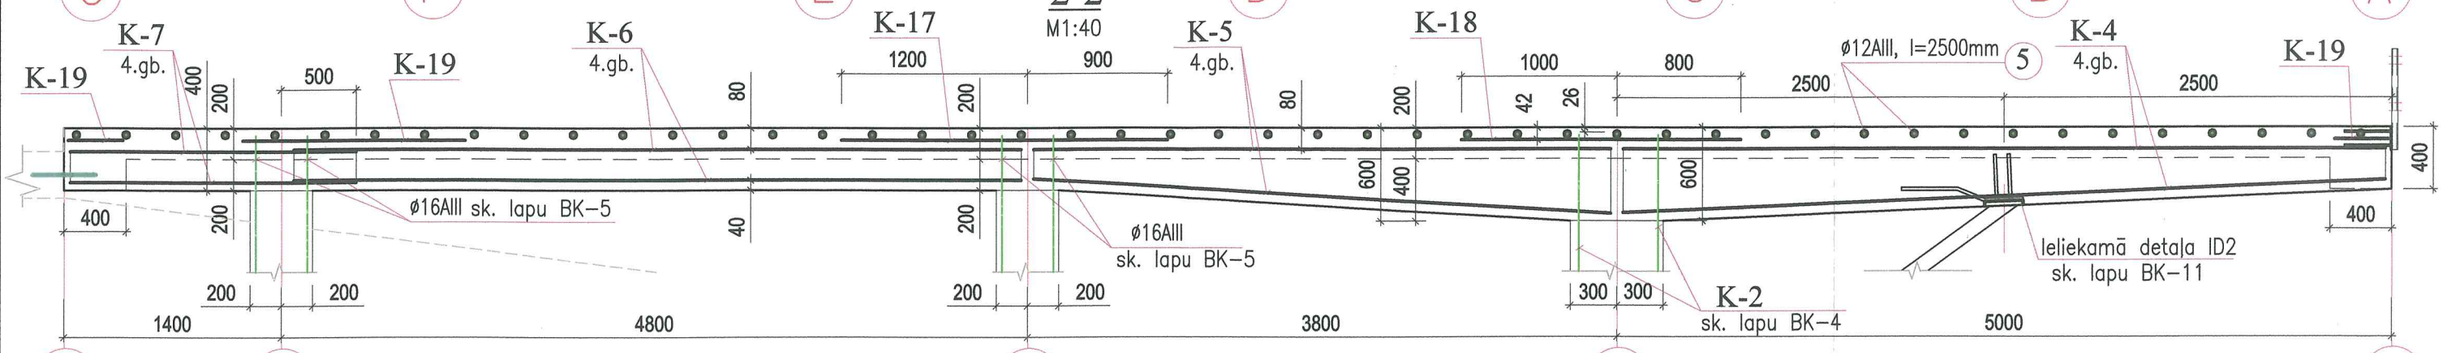

3-3
M1:40

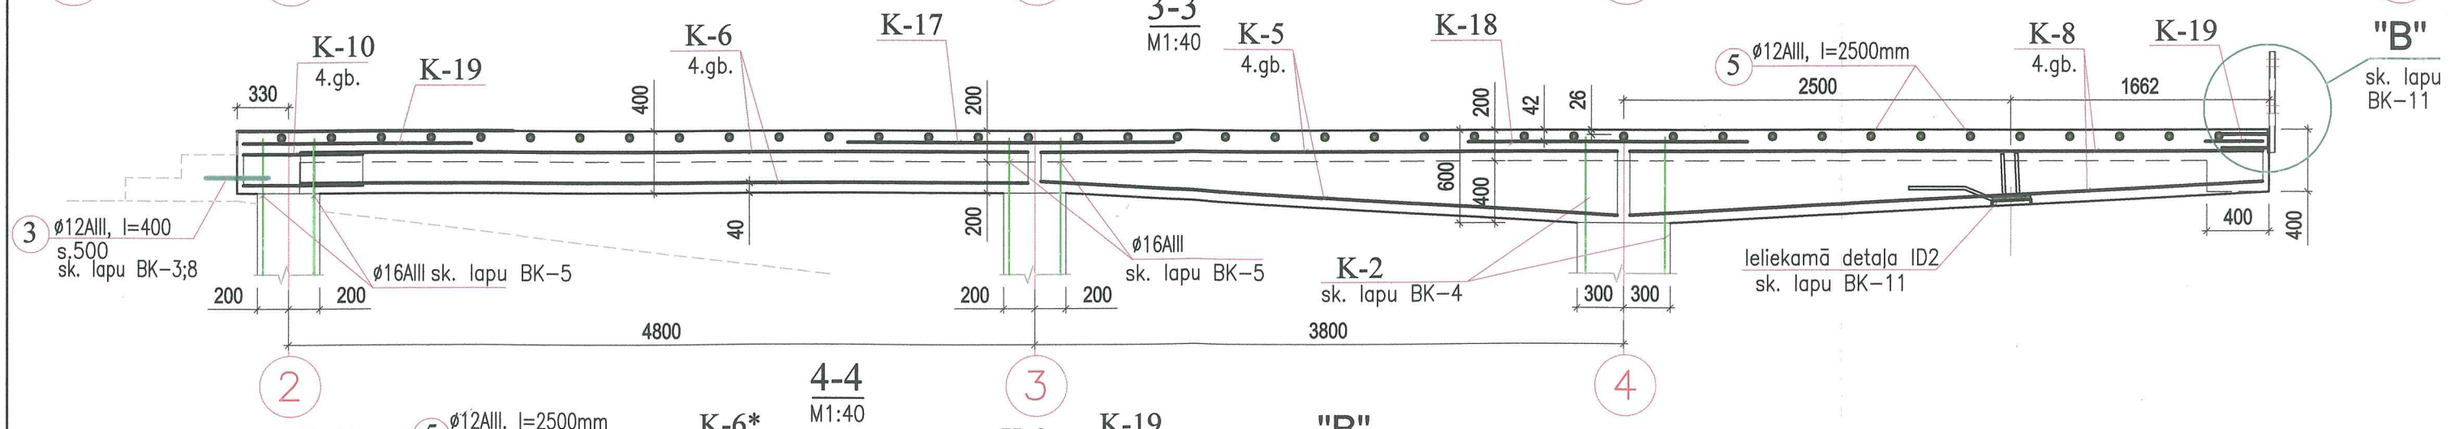

4-4
M1:40

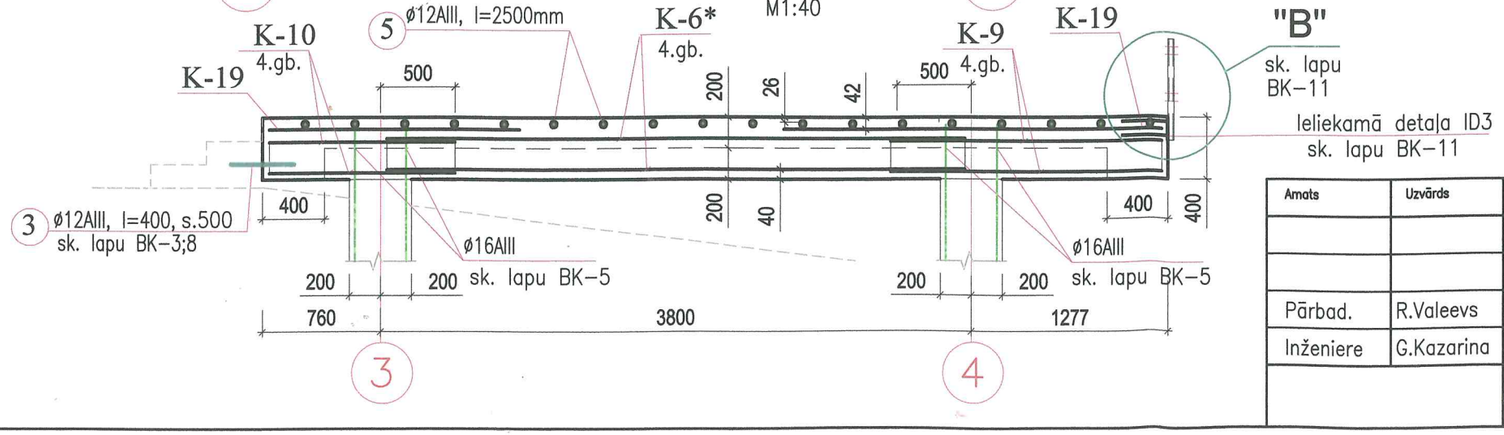

Amats	Uzvārds	Paraksts	Datums	Būve	ATPŪTAS VIETAS "LATGALES SĒTA" LABIEKĀRTOŠANA. SLUTIŠKI, NAUJENES PAGASTS, DAUGAVPILS NOVADS.			
				Lapas nosaukums	DEJU LAUKUMS. MONOLĪTA PLĀTNE MP1. GRIEZUMI 1-1 ÷ 4-4.			
Pārbad.	R.Valeevs		2014.07					
Inženiere	G.Kazarina		2014.07	Objekta reģistrācijas Nr.				
				Proj. stadija	Marka	Lapa	Mērogs	
				TP	BK	10	100	