
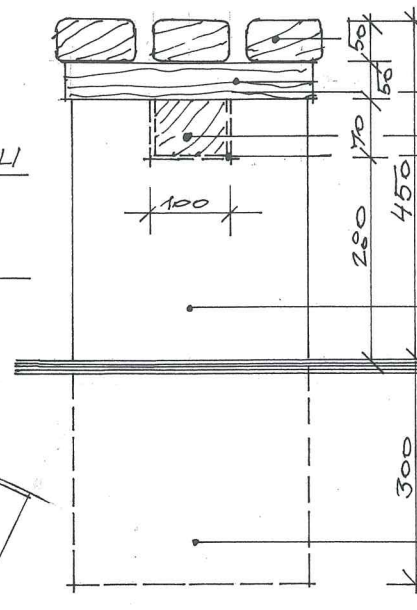
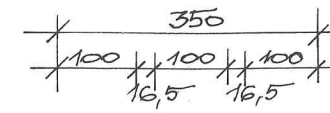


SKATĪTĀJU SOLU IZVIETOJUMA PLĀNS M 1:100

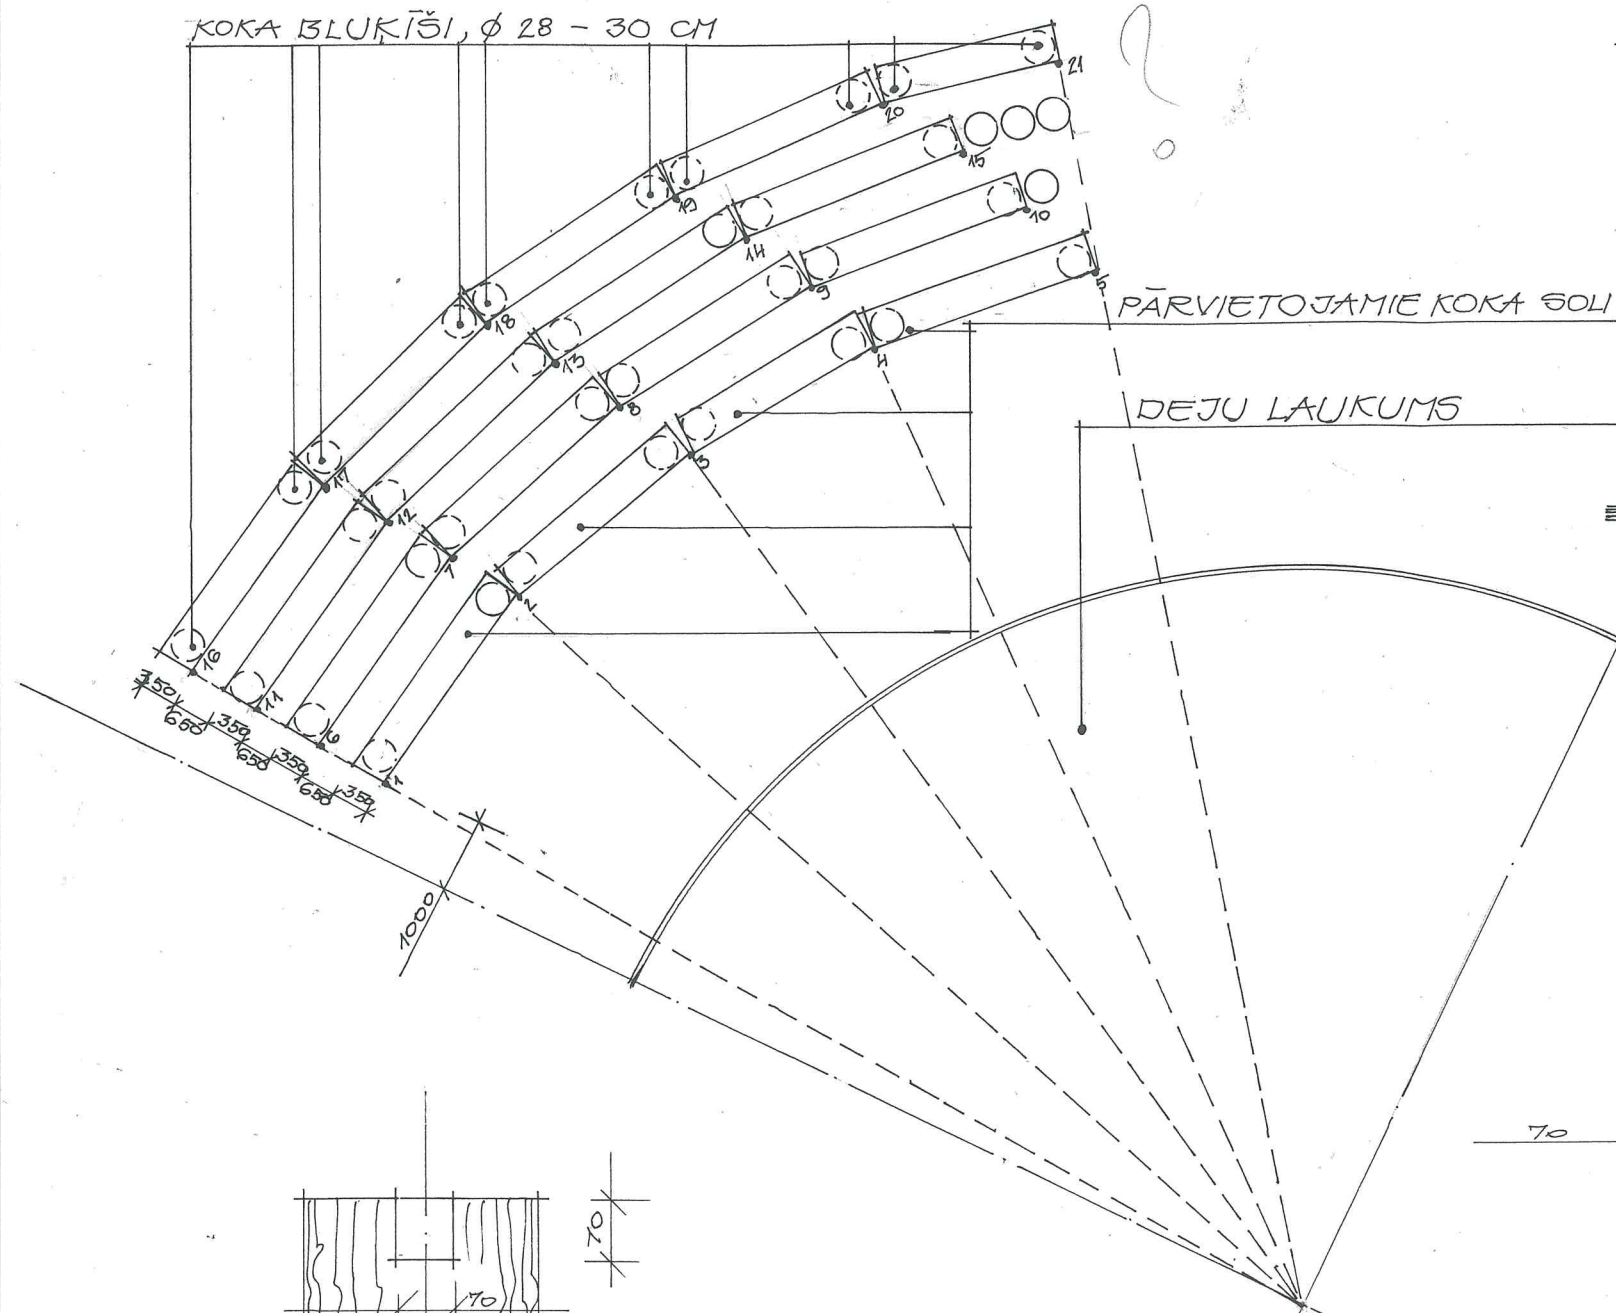


SOLU VIRSMAS - ĒVELETAS KOKA BRUSAS
100x50x3000, APSTRĀDĀTAS AR DEICI
BRUSA 330x50
KOKA KLUČTIS 90x60
IEDOBE BLUKĪ



KOKA BLUKĪS Ø 280 - 300

BLUKA STIPRINĀJUMS ZEMĒ

GRIEZUMS 1-1 M 1:10

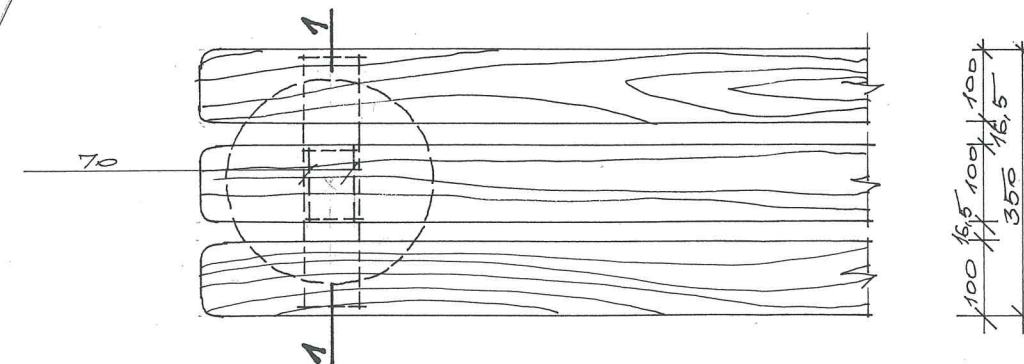

SOLA PLĀNA FRAGMENTS M 1:10

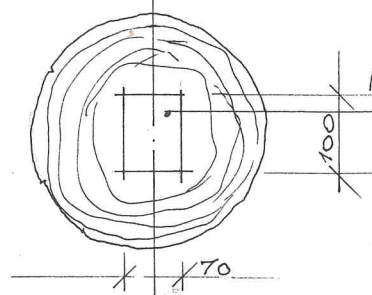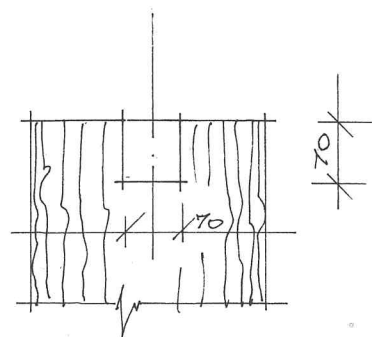

IEDOBE SOLA UZMONTĒŠANAI

ATPŪTAS VIETAS „LATGALES BĒTA” LABIEKĀRT.
SLUTIŠKI, NAUJENES PAG., DAUGAVPILS NOV.

2014

AR

| STADIJA | LAPA | LAPAS |
|---------|------|-------|
| T.P. | 22 | |

IZSTR. G. RASNAČE

SKATĪTĀJU VIETA, SOLI
M 1:100, 1:10

ARHITEKTE
ĢERTRŪDE RASNAČE
• Ser. Nr. 10-0516