
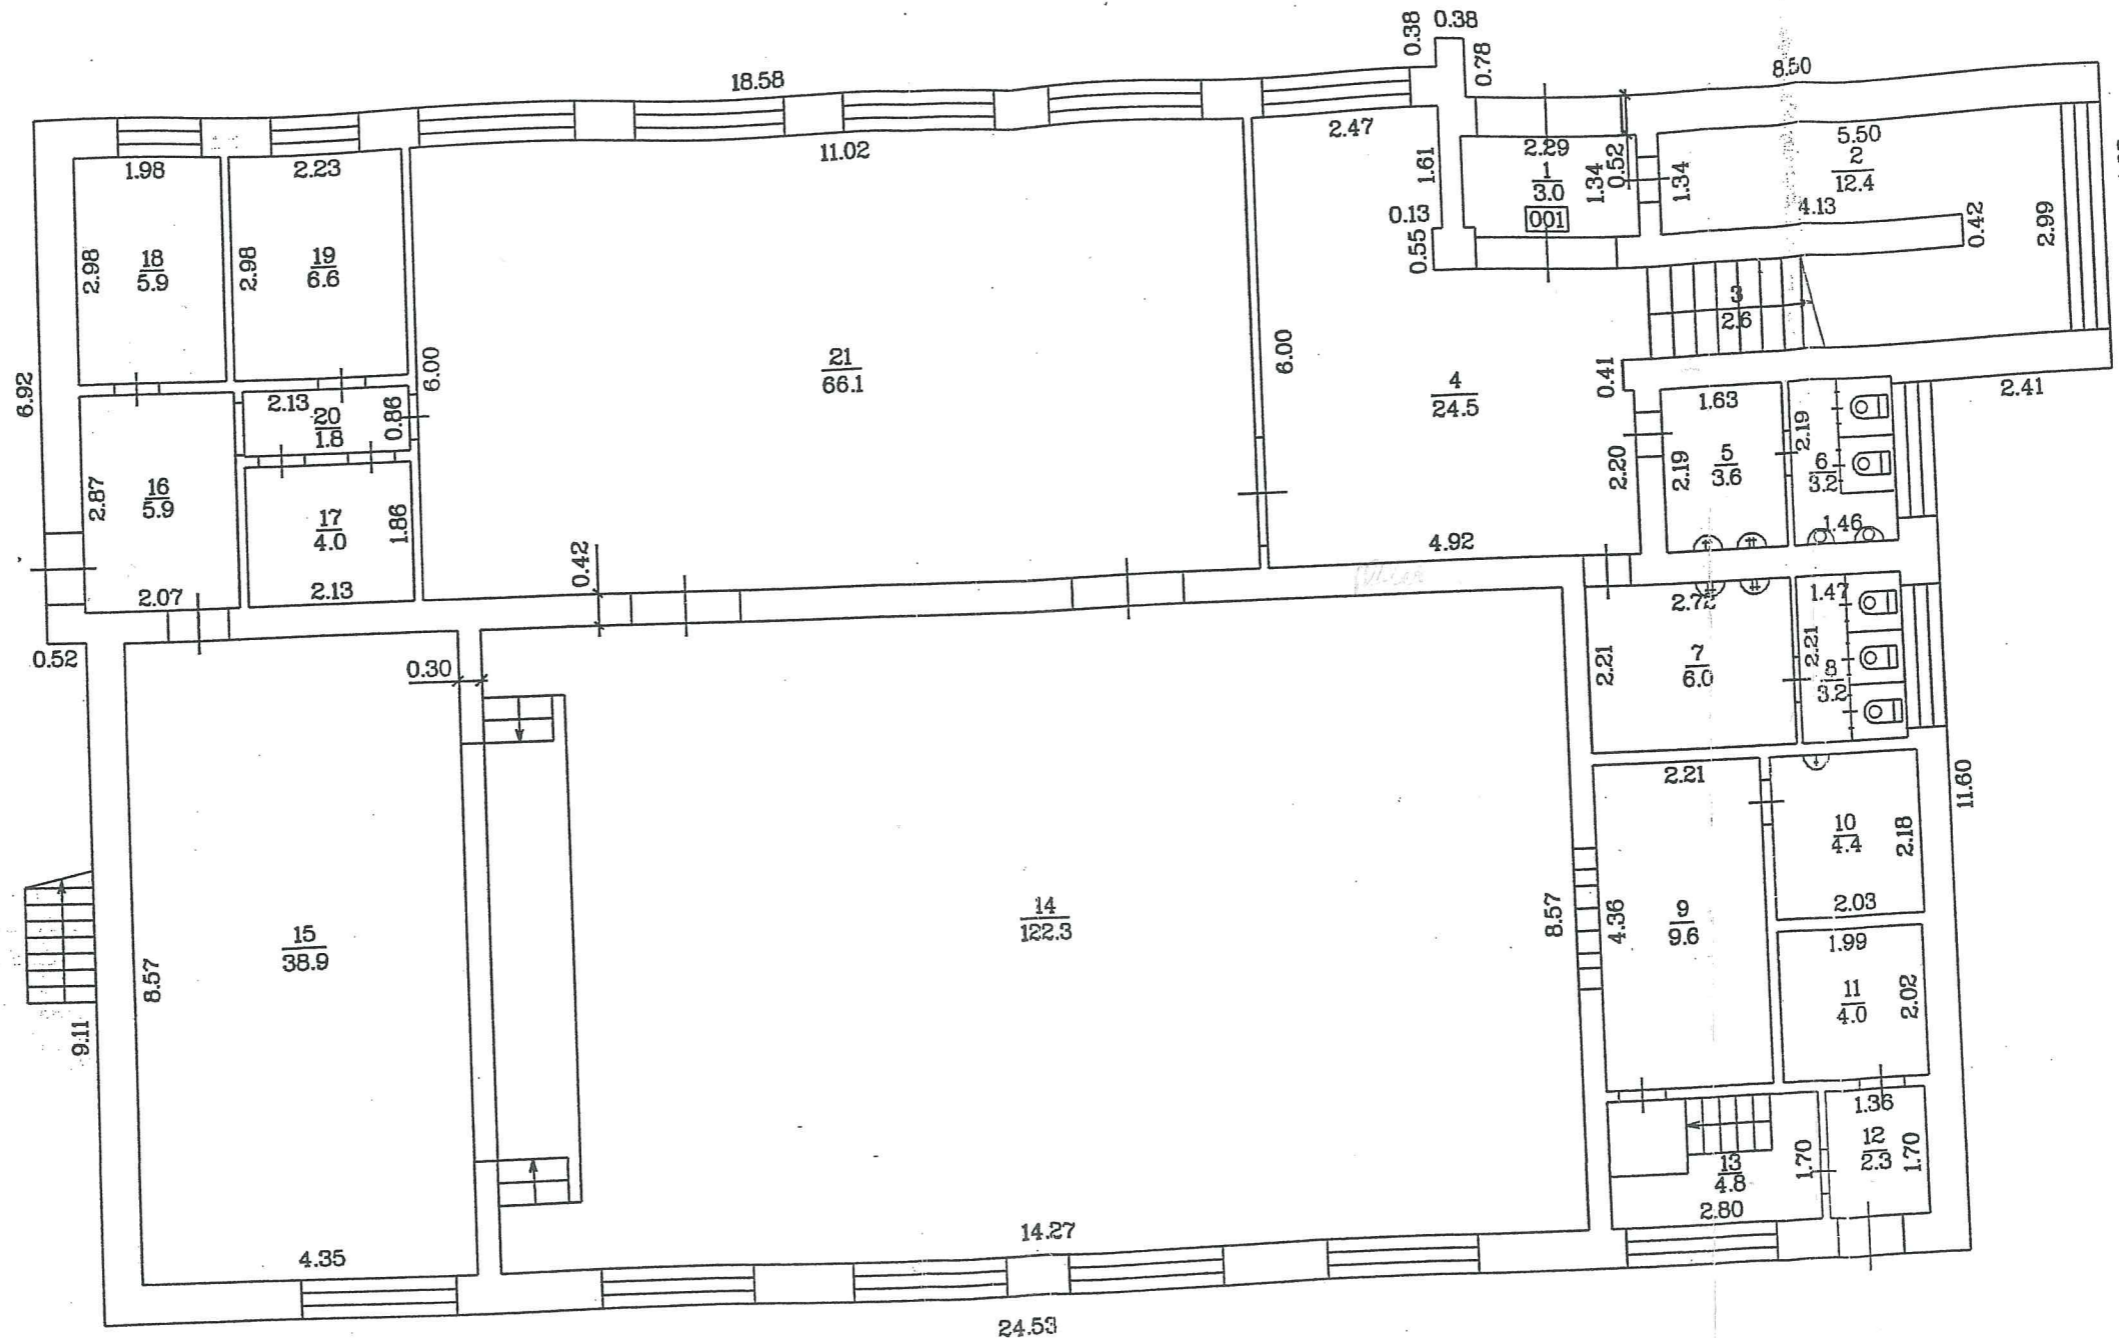


BŪVES 1.STĀVA PLĀNA SHĒMA

h-3.85
h-3.65
h-3.30
h-2.70

Z

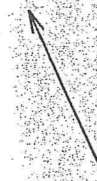

KOPIJA PAREIZA
 Kalkūnes pagasta pārvaldes
 lietvede *[Signature]*
 Daugavpils novads, Kalkūnes pagastā
 2015. gada *[Signature]*

Mērogs 1:100

Būves kadastra apzīmējums 4460 / 003 / 0546 / 001