KOPIJA 7

BŪVES __2.STĀVA PLĀNA SHĒMA

N

h-3.00

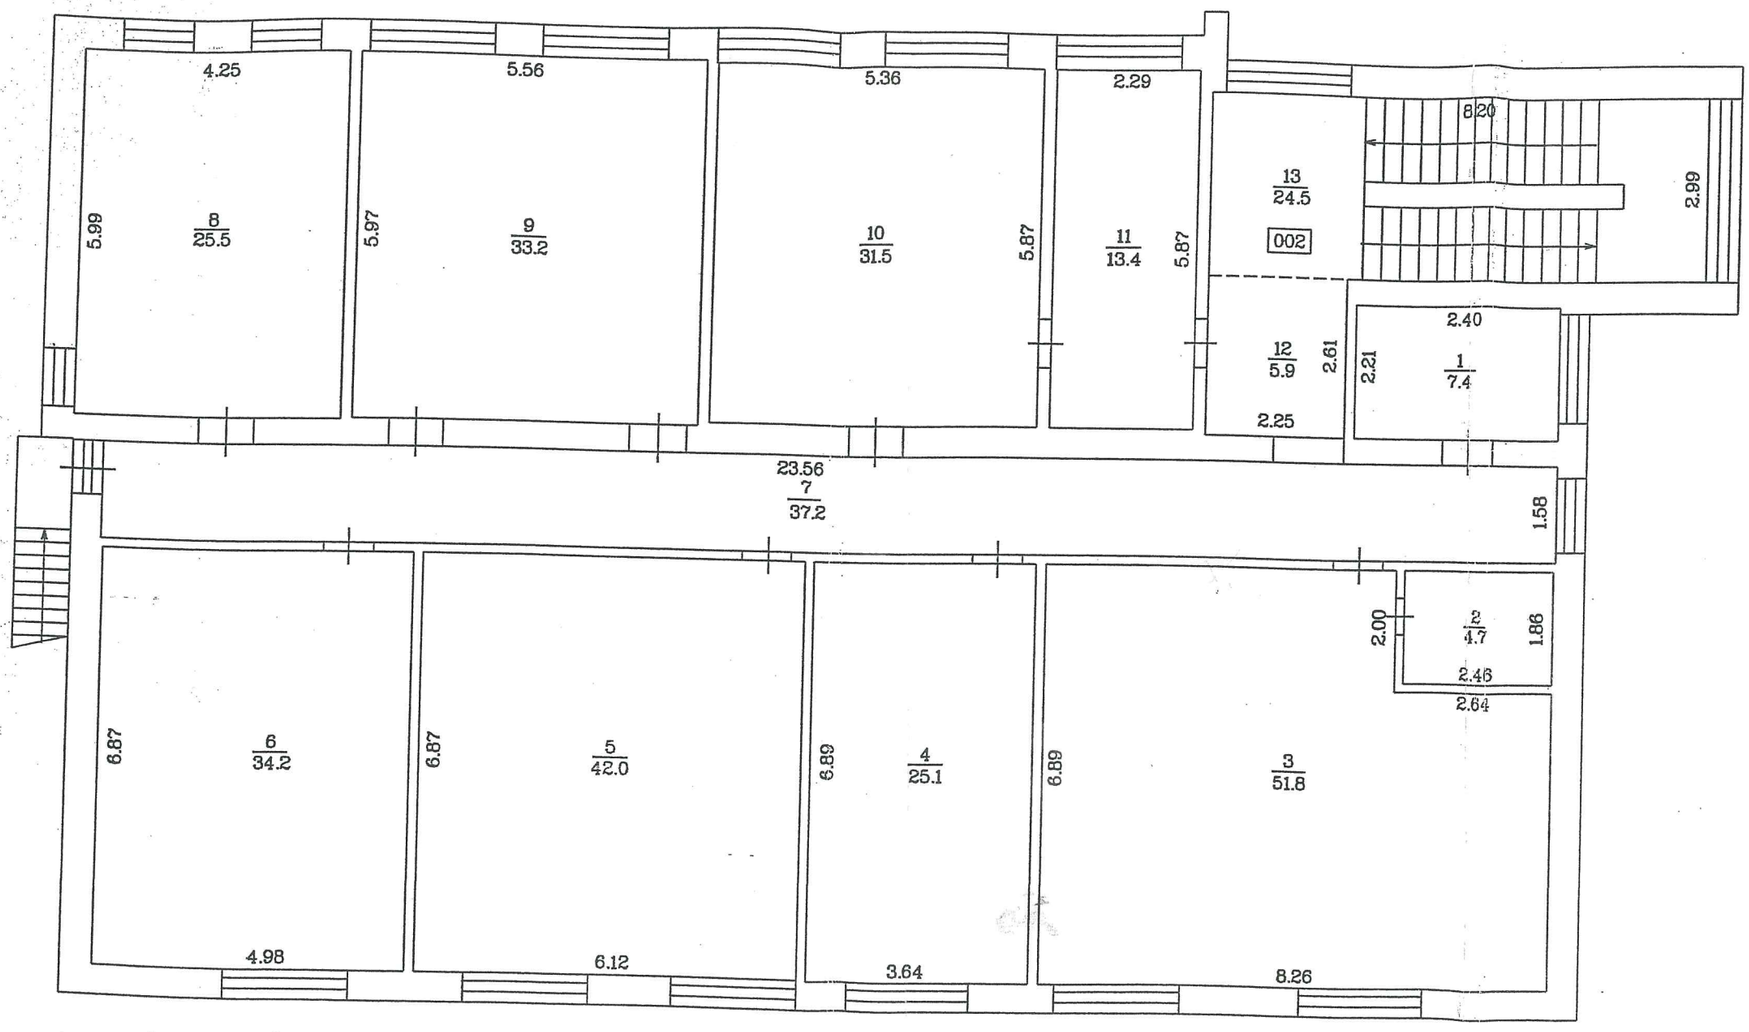

KOPIJA PAREIZA
Kalkūnes pagasta pārvaldes
lietvede _____
Daugavpils novads, Kalkūnes pagastā
2015.gada 29. maijā

Mērogs 1:100

Būves kadastra apzīmējums 4460 / 003 / 0546 / 001