


BASKETBOLA LAUKUMA 32.0 x 21.0 M LĪNIJU IEZĪMĒJUMA PLĀNS. M1:200

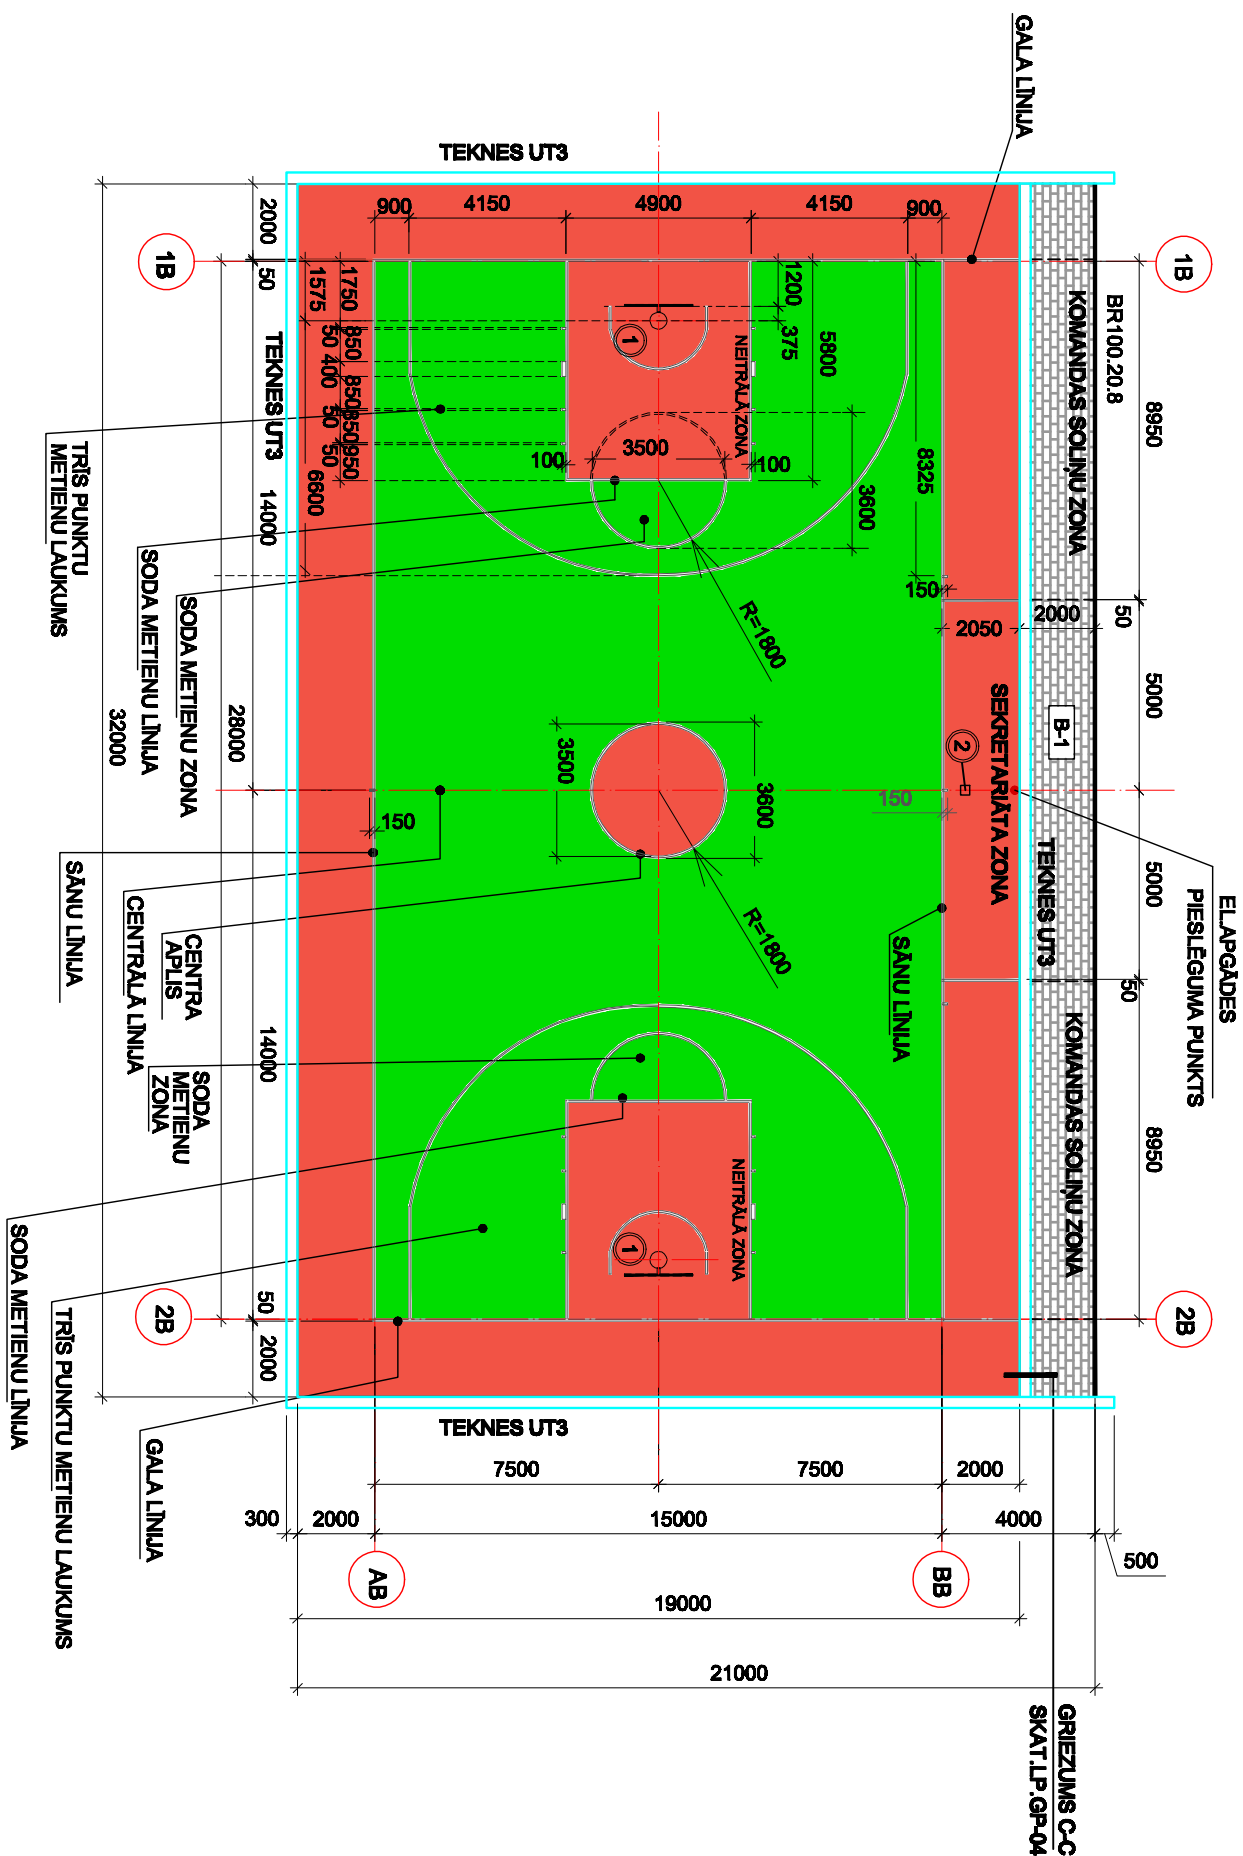




LAUKUMA APRĪKOJUMS:

1. IEBĒRTOŅĀMS STACIONĀRS BASKETBOLA KOMPLEKTS
(SKAT. LAPU GP-11 P.22)
2. TIESNEŠA VIETA

PIEZTIMES:

1. LAUKUMA IZMĒBĀVĀS LĪNIJAS AR 2 KOMPONENTU POLIURETĀNA KRĀSU IZMĒBĀVĀS LĪNIJU PLATUMS NE VAIRĀK PAR 0 MM, KRĀSA - BALTA.
2. BĀSKETBOLA LAUKUMU PĒSASTĪ SKATĪ.P. GP-03.
3. BĀSKETBOLA LAUKUMA APRIKOTUMU SKATĪ.SADĀJU "PĀSKAIDROJUMA RAKSTĒ".

NOSACTIE APZIJMEJUMI:

-  - LAUKUMA SPEĻU ZONA. SARKANA KRĀSA, PLATĪBA 255 m²
DIVISĻĀŅU ODEŅSAURĻAIDĪGA EPDM SISTĒMA CONIPUR 28
-  - SEKRETĀRIĀTA ZONA, NEITRĀLAS ZONAS UN CENTRĀ APLIS
ZĻA KRĀSA, PLATĪBA 353 m²
DIVISĻĀŅU ODEŅSAURĻAIDĪGA EPDM SISTĒMA CONIPUR 28
- BR100.20.8 - APMĀLE
-  BETONA ODEŅS TEKNĪES U73 (300x120x1000 mm)
SĪVA "SIGULDAS BLOKS"

REĢ.	DATUMS	PRĒŠNĒJS	PROJEKTS
<p>Šis zīmējums ir ekskluzīvā intelektuālā īpašuma "Arhī" produkts. Autortiesības ir aizsargātas, un šis zīmējums tiek izmantots ar nosaukumiem, lai to novērstu kopiju, reprodukciju, izdošanu vai izpauktu izmantojot nepasūtītu personālu jebkādu veidu, izņemot, izņemot atļautu izpaukšanu.</p>			<p>This drawing is the property of architectural-engineering company "Arhī". Copyright is reserved and this drawing is issued on the condition that it is not copied, reproduced, released or disclosed to any unauthorized person, other entity or in part, without our consent.</p>
<div><div></div><div><p>ARHITEKTŪRINŽINĒRIU KOMPĀNIJA "ARHĪ" BŪVCONSTRUANTA REĢISTRĀCIJAS Nr. 074-R</p></div></div>			<p>Raiņa 288, LV - 5401, Daugavpils, Latvija Tālrunis: (+371) 654 26340, (+371) 654 27374 E-pasts: arhi@arhi.lv www.arhi.lv</p>
PROJEKTS:		DAUGAVPILS NOVADA DOME	
PROJEKTS:		<p>"Daugavpils novada stadiona rekonstrukcija Vēsturiskās (2.kārta)" otras kārtas aktualizācija un autorizācija</p>	
PRĒŠNĒJS:		<p>BASKETBOLA LAUKUMA LĪNIJU IEZĪMĒJUMA PLĀNS.</p>	
PROJEKTA Nr.:	APRĒGŠNĒJS:	LAIPNĒ:	STADI:
ARH-15-15-LV	GP-06-I	BP	1:200
ARHĪTĒR. MĀKSLINĒ:		AutoCAD 2011	
ARHĪTĒR. GLABĀT. GP_06_11		16.03.2015 AS	