


DAUDZFUNKCIONĀLA LAUKUMA LĪNIJU IEZĪMĒJUMA PLĀNS. M1:200

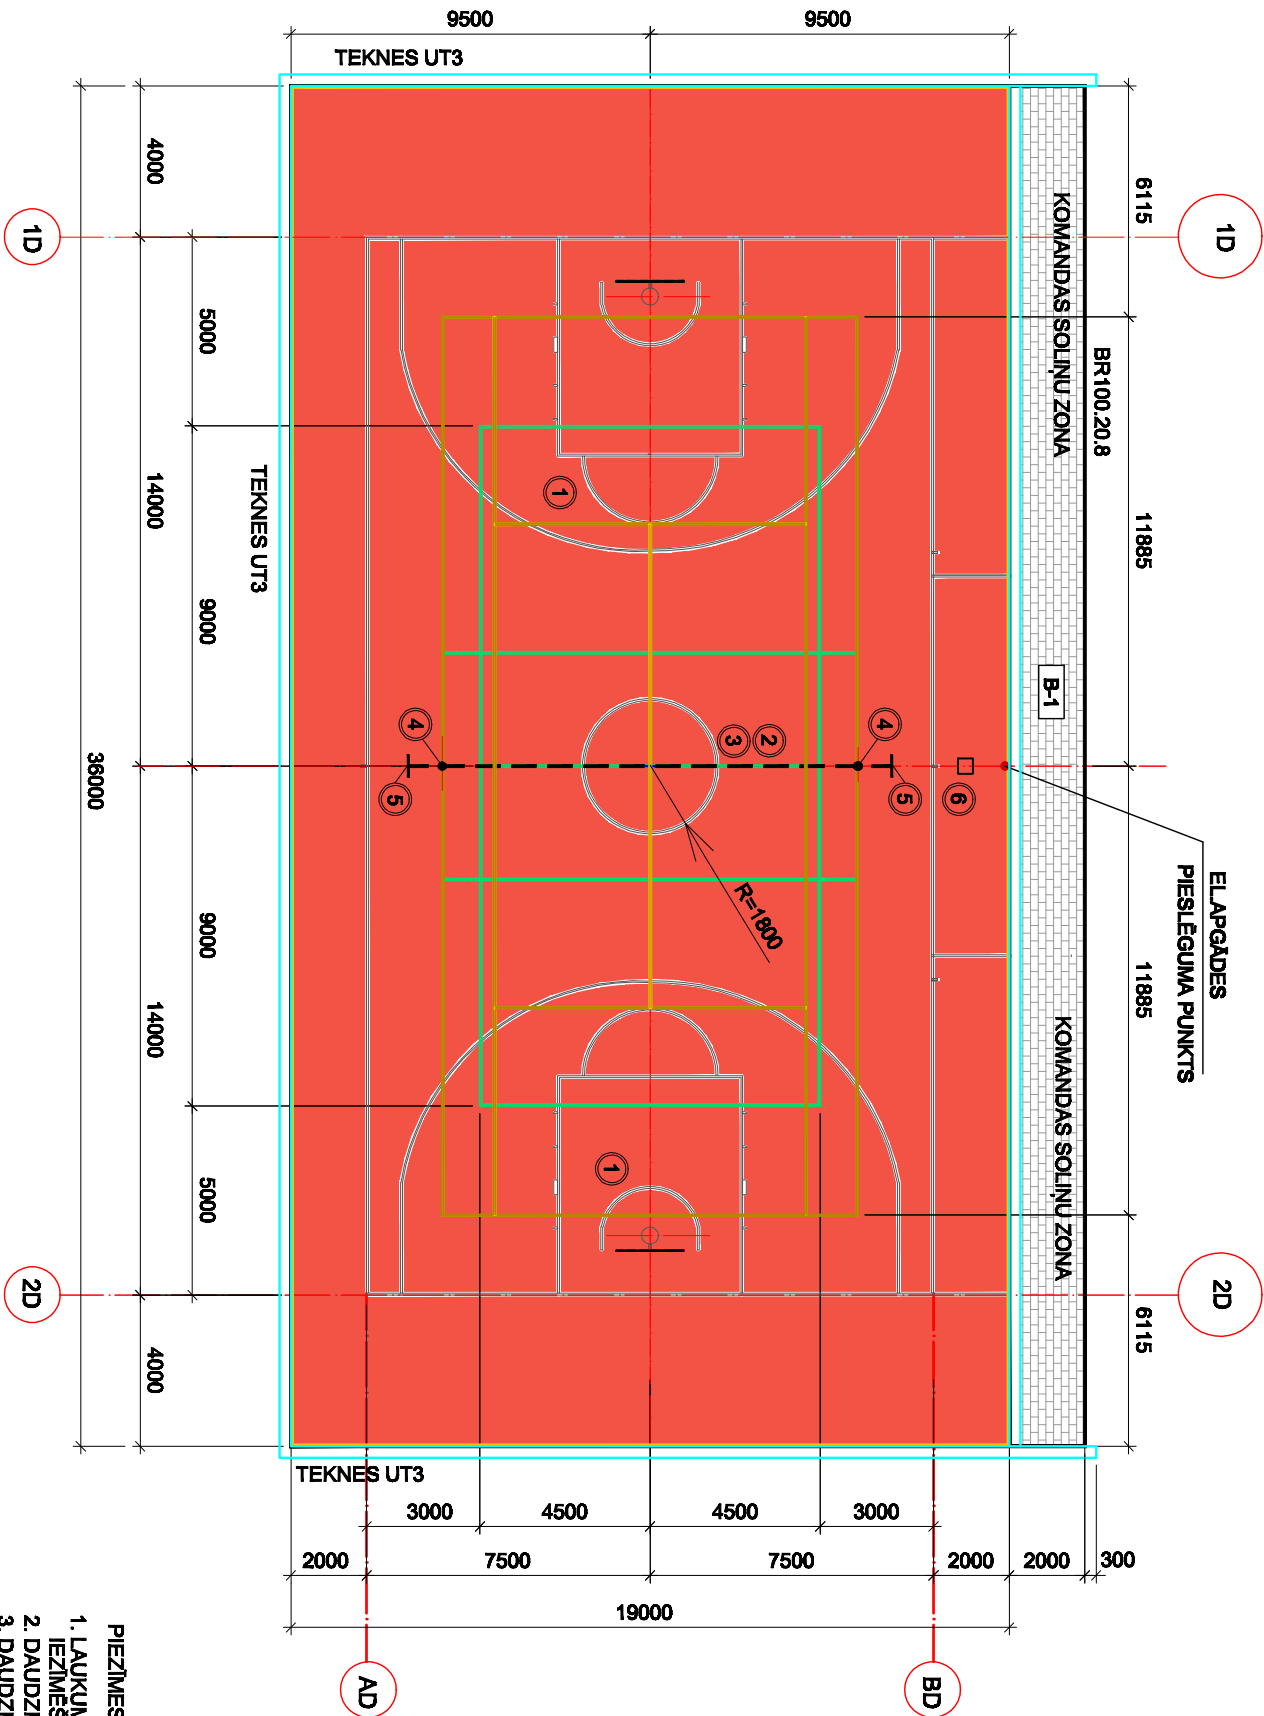

- LAUKUMA APRIKOUJUMS:
- 1. VAIRŌGS AR GROZU (2 GAB.) Patevina basketbola groza konstrukcija Minskā, projekcija 225cm (kode-780) (SKAT.SADAĻU "PASKAIDROJUMA RAKSTS")
 - 2. VOLEJBOLA TĪKLS (1 GAB.) (SKAT.SADAĻU "PASKAIDROJUMA RAKSTS")
 - 3. TENISA TĪKLS (1 GAB.) (SKAT.SADAĻU "PASKAIDROJUMA RAKSTS")
 - 4. VOLEJBOLA TĪKLA BALSTI (2 GAB.) (SKAT.SADAĻU "PASKAIDROJUMA RAKSTS")
 - 5. TENISA TĪKLA BALSTI (2 GAB.) (SKAT.SADAĻU "PASKAIDROJUMA RAKSTS")
 - 6. TIESNEŠA VIETA

- PIEZĪMES:
1. LAUKUMA IEZĪMĒŠANAS LĪNIJAS AR 2 KOMPONENTU POLIURETĀNA KRĀSU. IEZĪMĒŠANAS LĪNIJU PLATUMS NE VAIRĀK PAR 50 MM.
 2. DAUDZFUNKCIONĀLA LAUKUMA PIESAISTĪ SKAT.LP.GP-03.
 3. DAUDZFUNKCIONĀLA LAUKUMA APRIKOJUMU SKAT. SADAĻU "PASKAIDROJUMA RAKSTS".
 4. LAUKUMA SLĪPUMU SHĒMU SKAT.LP.GP-10.

NOSACĪTIE APZĪMĒJUMI:

- LAUKUMA SEGUMS DIVSLAŅU ŪDENSCAURLAIDĪGA EPDM SISTĒMA CONIPUR 2S BR100.20.8
- APMALE
- BETONA ŪDENS TEKNES UT3 (300x120x1000 mm) SĪVA "SIGULDAS BLOKS"
- BASKETBOLA LAUKUMA IEZĪMĒŠANAS LĪNIJA. KRĀSA - BALTA.
- VOLEJBOLA LAUKUMA IEZĪMĒŠANAS LĪNIJA. KRĀSA - ZILĀ.
- TENISA LAUKUMA IEZĪMĒŠANAS LĪNIJA. KRĀSA - DZELTENĀ.

REV.	DATUMS	PIEZĪMES	PROJEKTOJĀKŠ
Šis projekts ir arhitektu biroja īpašums. Arhitektu biroja atbildība ir drošība, un šis projekts tiek izstrādāts ar nosaukumiem, kas to izmanto, reprodukciju, citādu vai izpausmi nevajadzīgi izmantojot personālu, par kuru nav bijis atļaujas. Šis projekts ir izstrādāts, lai nodrošinātu drošību un izpildes kvalitāti, un tas ir jānodrošina, lai tas būtu drošs un izpildes kvalitāte.			
This drawing is the property of architectural-engineering company "Arhis". Copyright is reserved and this drawing is issued on the condition that it is not copied, reproduced, refined or disclosed to any unauthorized person, other entity or in part, without our consent.			
<div>Arhis</div> <div>ARHITEKTURINŽINIERU KOMPĀNIJA "ARHIS"</div> <div>RODOMEŠANĀJA REĢISTRĀCIJAS NR.: 0714-R</div> <div>Raiņa 283, LV - 5401, Daugavpils, Latija</div> <div>Tel.: (+371) 654 28340, (+371) 654 27374</div> <div>E-pasts: arhis@arhis.eu www.arhis.eu</div>			
PRĒMOTS: DAUGAVPILS NOVADA DOME			LAUKUMA LĪNIJU IEZĪMĒJUMA PLĀNS
PRĒMOTS: "Daugavpils novada stadiona rekonstrukcija Vīķu pilsētā (2.kalrta)" otrās kārtas aktualizācija un autortuzraudzība			DAUDZFUNKCIONĀLA LAUKUMA LĪNIJU IEZĪMĒJUMA PLĀNS.
PRĒMOTS: DAUDZFUNKCIONĀLA LAUKUMA LĪNIJU IEZĪMĒJUMA PLĀNS.			
PRĒMOTĀJA NR.: ARH-15-15-LV	APRĒGŠNĀJA: GP-091	LĀPNE: BP	MĒROGB: 1:200
ARHĪBIS-GM-00-ZZ-10-GP_00_11_Latvian_16.02.2016.AS			AutoCAD 2011