


1. Pielikums

Tehniskai specifikācijai

Būves 1.stāva plāna shēma

BŪVES 1. STĀVA PLĀNA SHĒMA

h v -3000

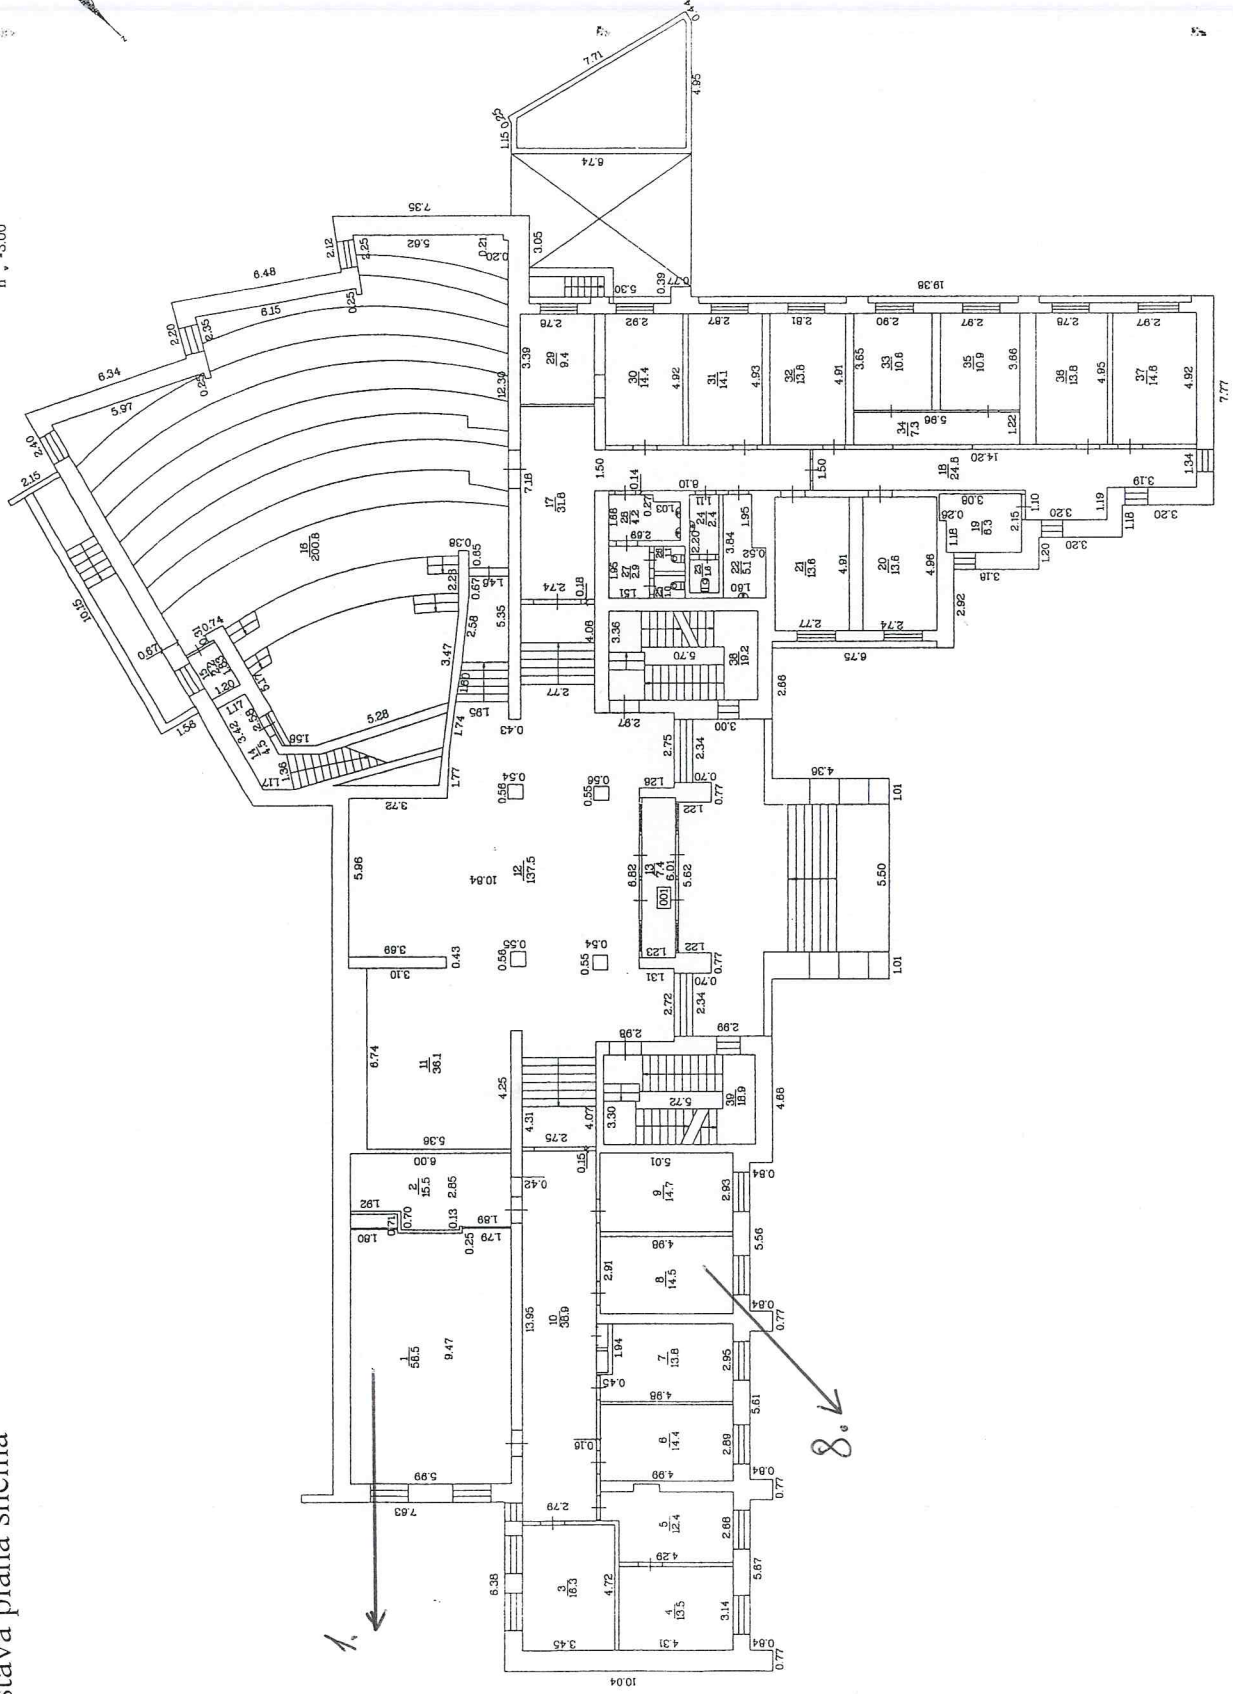

Mērogs 1:200

Būves kadastra apzīmējums 0500 / 001 / 2805 / 001

BŪVES _2_ STĀVA PLĀNA SHĒMA

2. Pielikums
Tehniskai specifikācijai
Būves 2.stāva plāna shēma

h, -3.00



Mērogs 1:200

3. Pielikums
 Tehniskai specifikācijai
 Būves 3.stāva plāna shēma



STĀVA PLĀNS			
Būves kadastra apzīmējums	Stāva numurs	Stāva augstums	Mērogs
0500 001 2805 001	3	2.85	1:200
UZMĒRĪJA	T.Petraškeviča		25.02.2009.