2. stāva sporta zāles grīdas apdares plāns
M 1:100

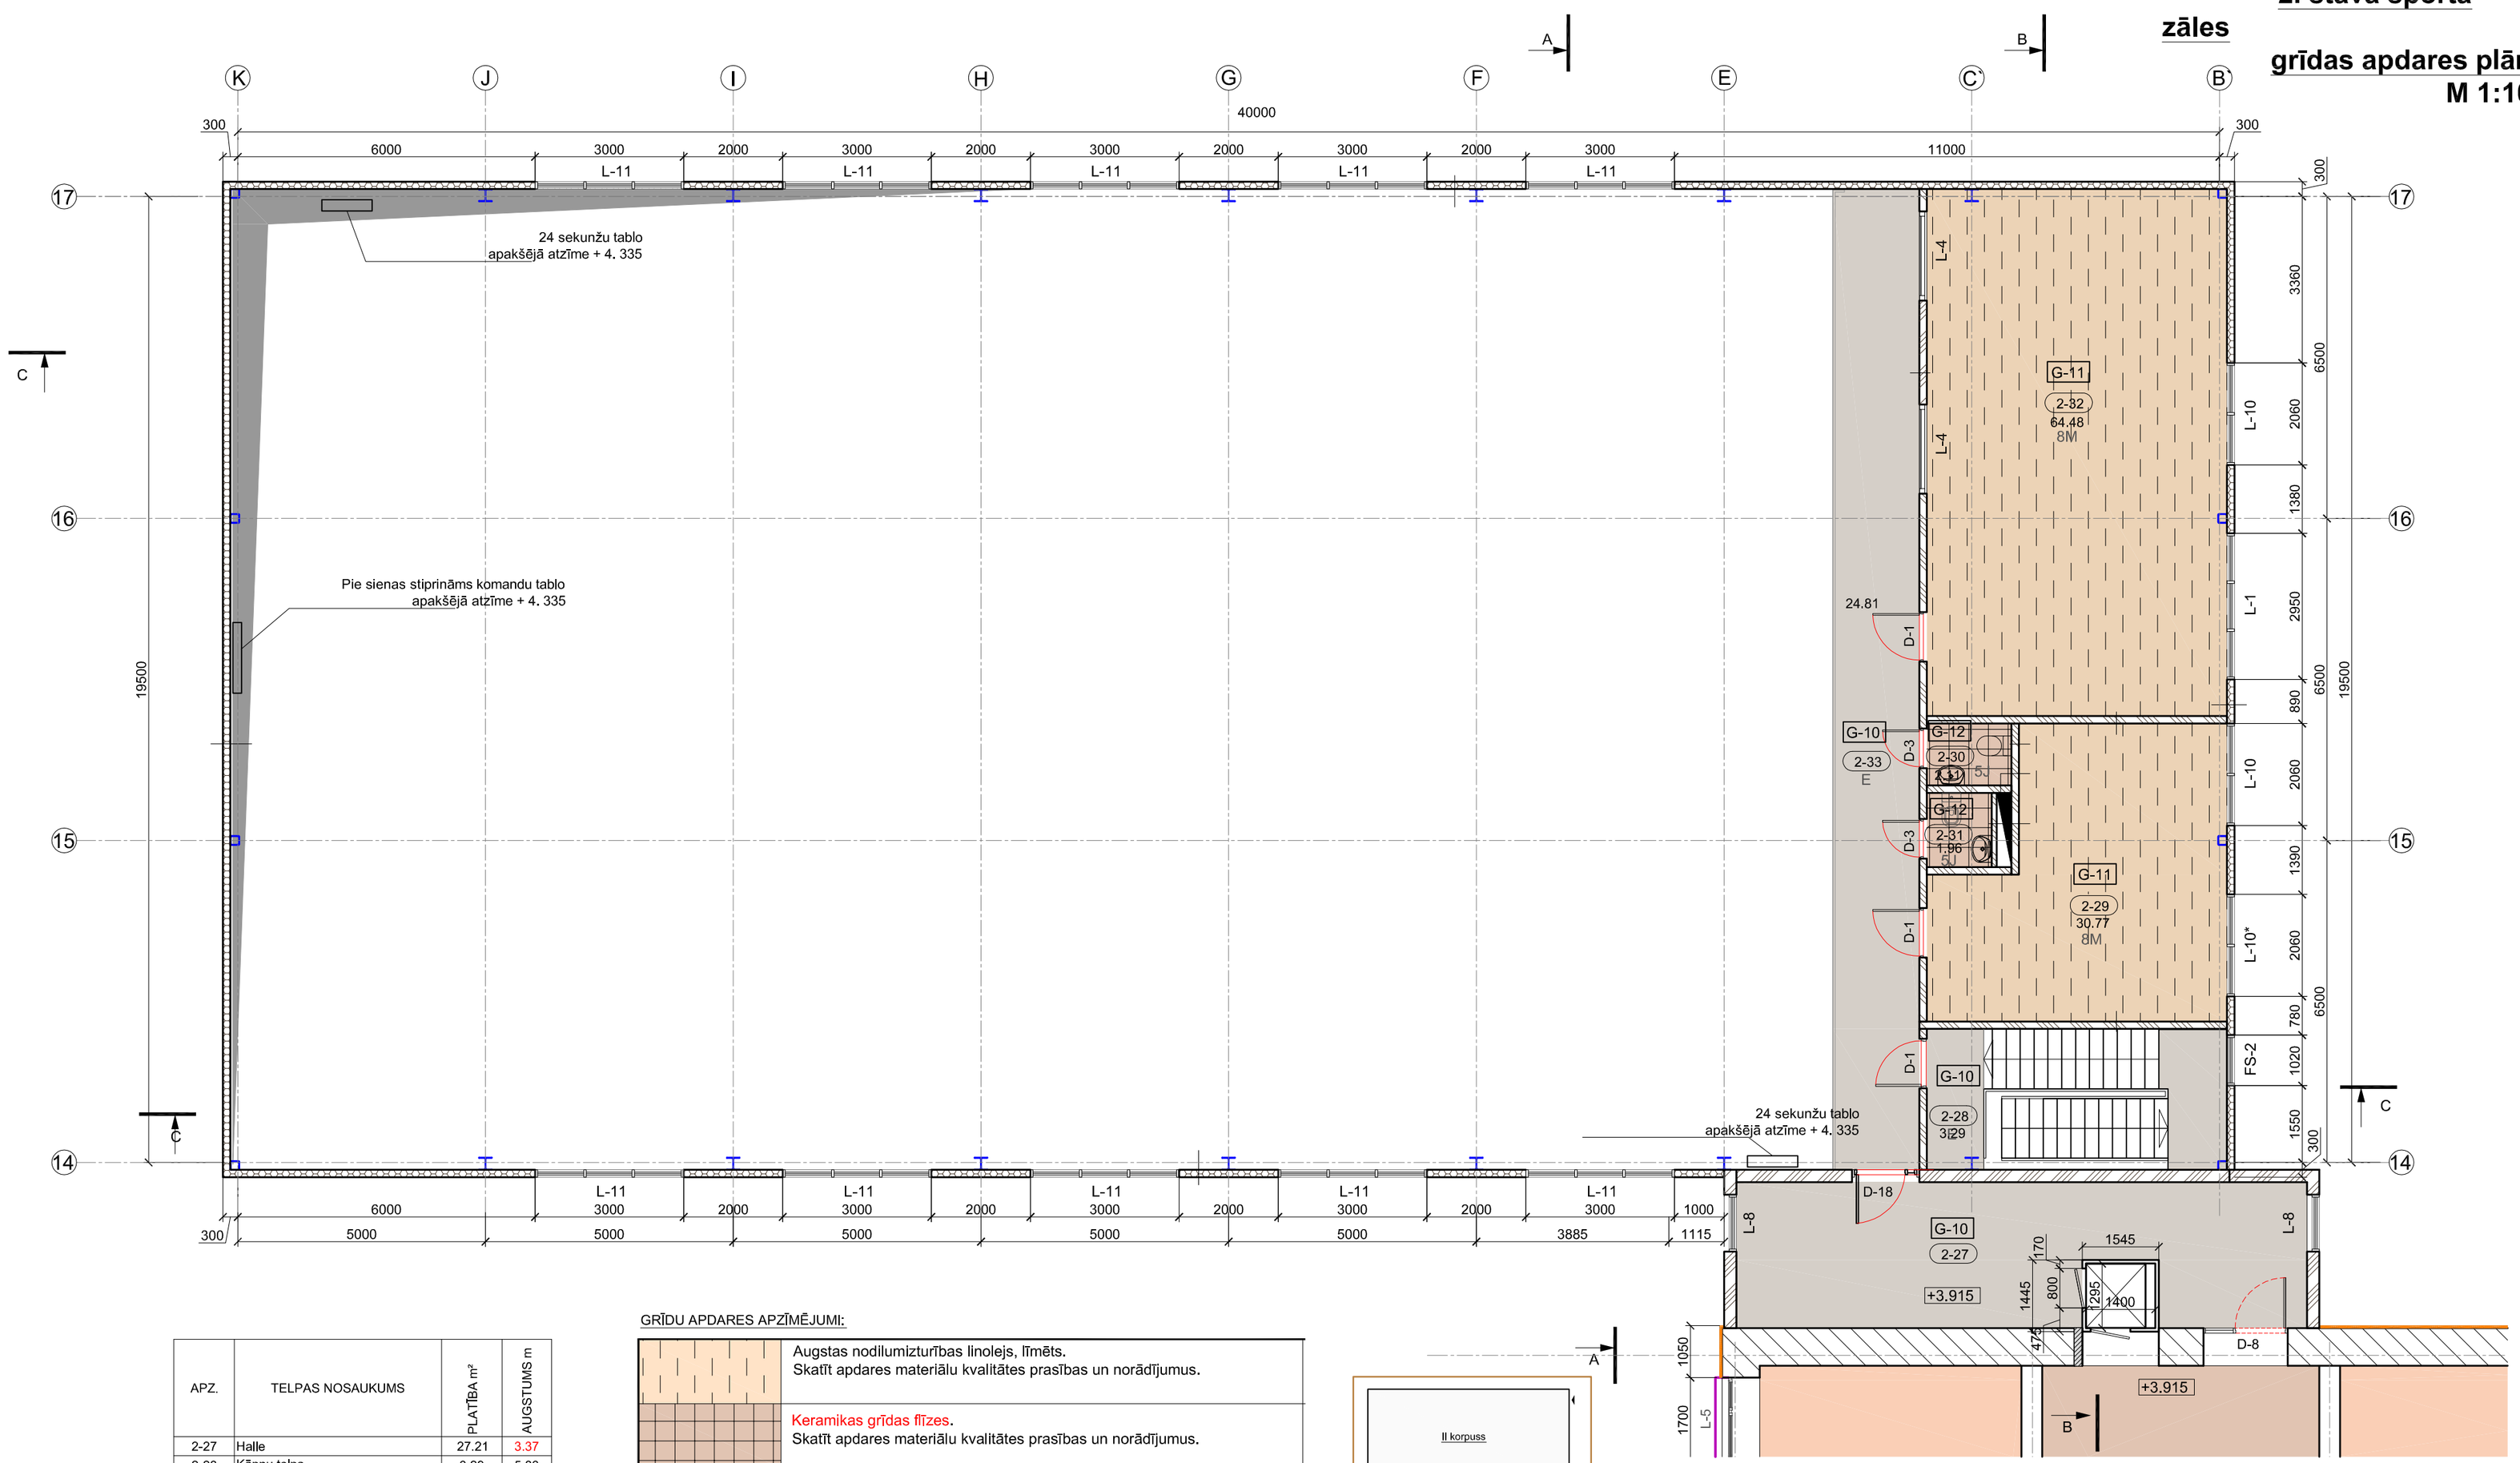

APZ.	TELPAS NOSAUKUMS	PLATĪBA m²	AUGSTUMS m
2-27	Halle	27.21	3.37
2-28	Kāpņu telpa	3.29	5.83
2-29	Nodarbību telpa	30.77	3.24
2-30	WC	2.11	2.50
2-31	WC	1.96	2.50
2-32	Nodarbību telpa	64.48	3.24
2-33	Balkons	24.81	5.44
	Kopā:	154.63	

GRĪDU APDARES APZĪMĒJUMI:

	Augstas nodilumizturības linolejs, līmēts. Skatīt apdares materiālu kvalitātes prasības un norādījumus.
	Keramikas grīdas flīzes. Skatīt apdares materiālu kvalitātes prasības un norādījumus.
	Betona grīdas virsmas apstrāde - slīpēšana Skatīt apdares materiālu kvalitātes prasības un norādījumus.
	Oša koka parketa dēļu segums sporta zālē. Skatīt apdares materiālu kvalitātes prasības.
3E	Grīdas toņu un materiālu precizējums. Atšifrējumu skatīt "Apdares darbu sienu un grīdu izklājumi" AR-36B, AR -37A, AR-38A

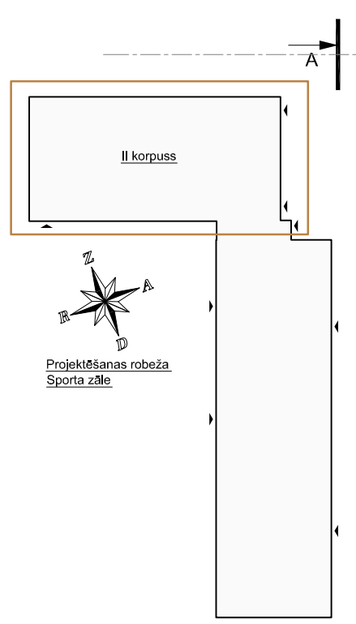

IZM.	DAT.	APRAKSTS		INIC.	PAR.
A	16.04.2013.	Mainīts flīzu veids grīdu apzīmejumu tabulā		Lāsma Lediņa	

		Paraksts	Datums
AR sadaļ.vad.	Lāsma Lediņa		
Izstrād.	Mārcis Bērziņš		

Pasūtītājs: Naujenes pagasta pārvalde, reģ. Nr. 90000073501, Skolas iela 15, Naujene, Naujenes pagasts, Daugavpils novads

Objekts: Lāču pamatskolas rekonstrukcija

Adrese: Daugavpils novads, Naujenes pagasts, Lociki, Muzeja iela 2

Lapas nosaukums: 2. stāva sporta zāles grīdu apdares darbi (+3.915m)

BELSS
Kalvenes iela 22a, Rīga
Tālr.: +371 67322333
Fakss: +371 67828366

©All rights reserved
©Izmantojams saskaņā ar autortiesību likumu

Līguma Nr.: 100./12-3.37.4.

Mērogs: 1:100

Stadija	Lapas	Ras. Nr.
TP		AR - 26A

A2