1. stāva plāns
M 1:100

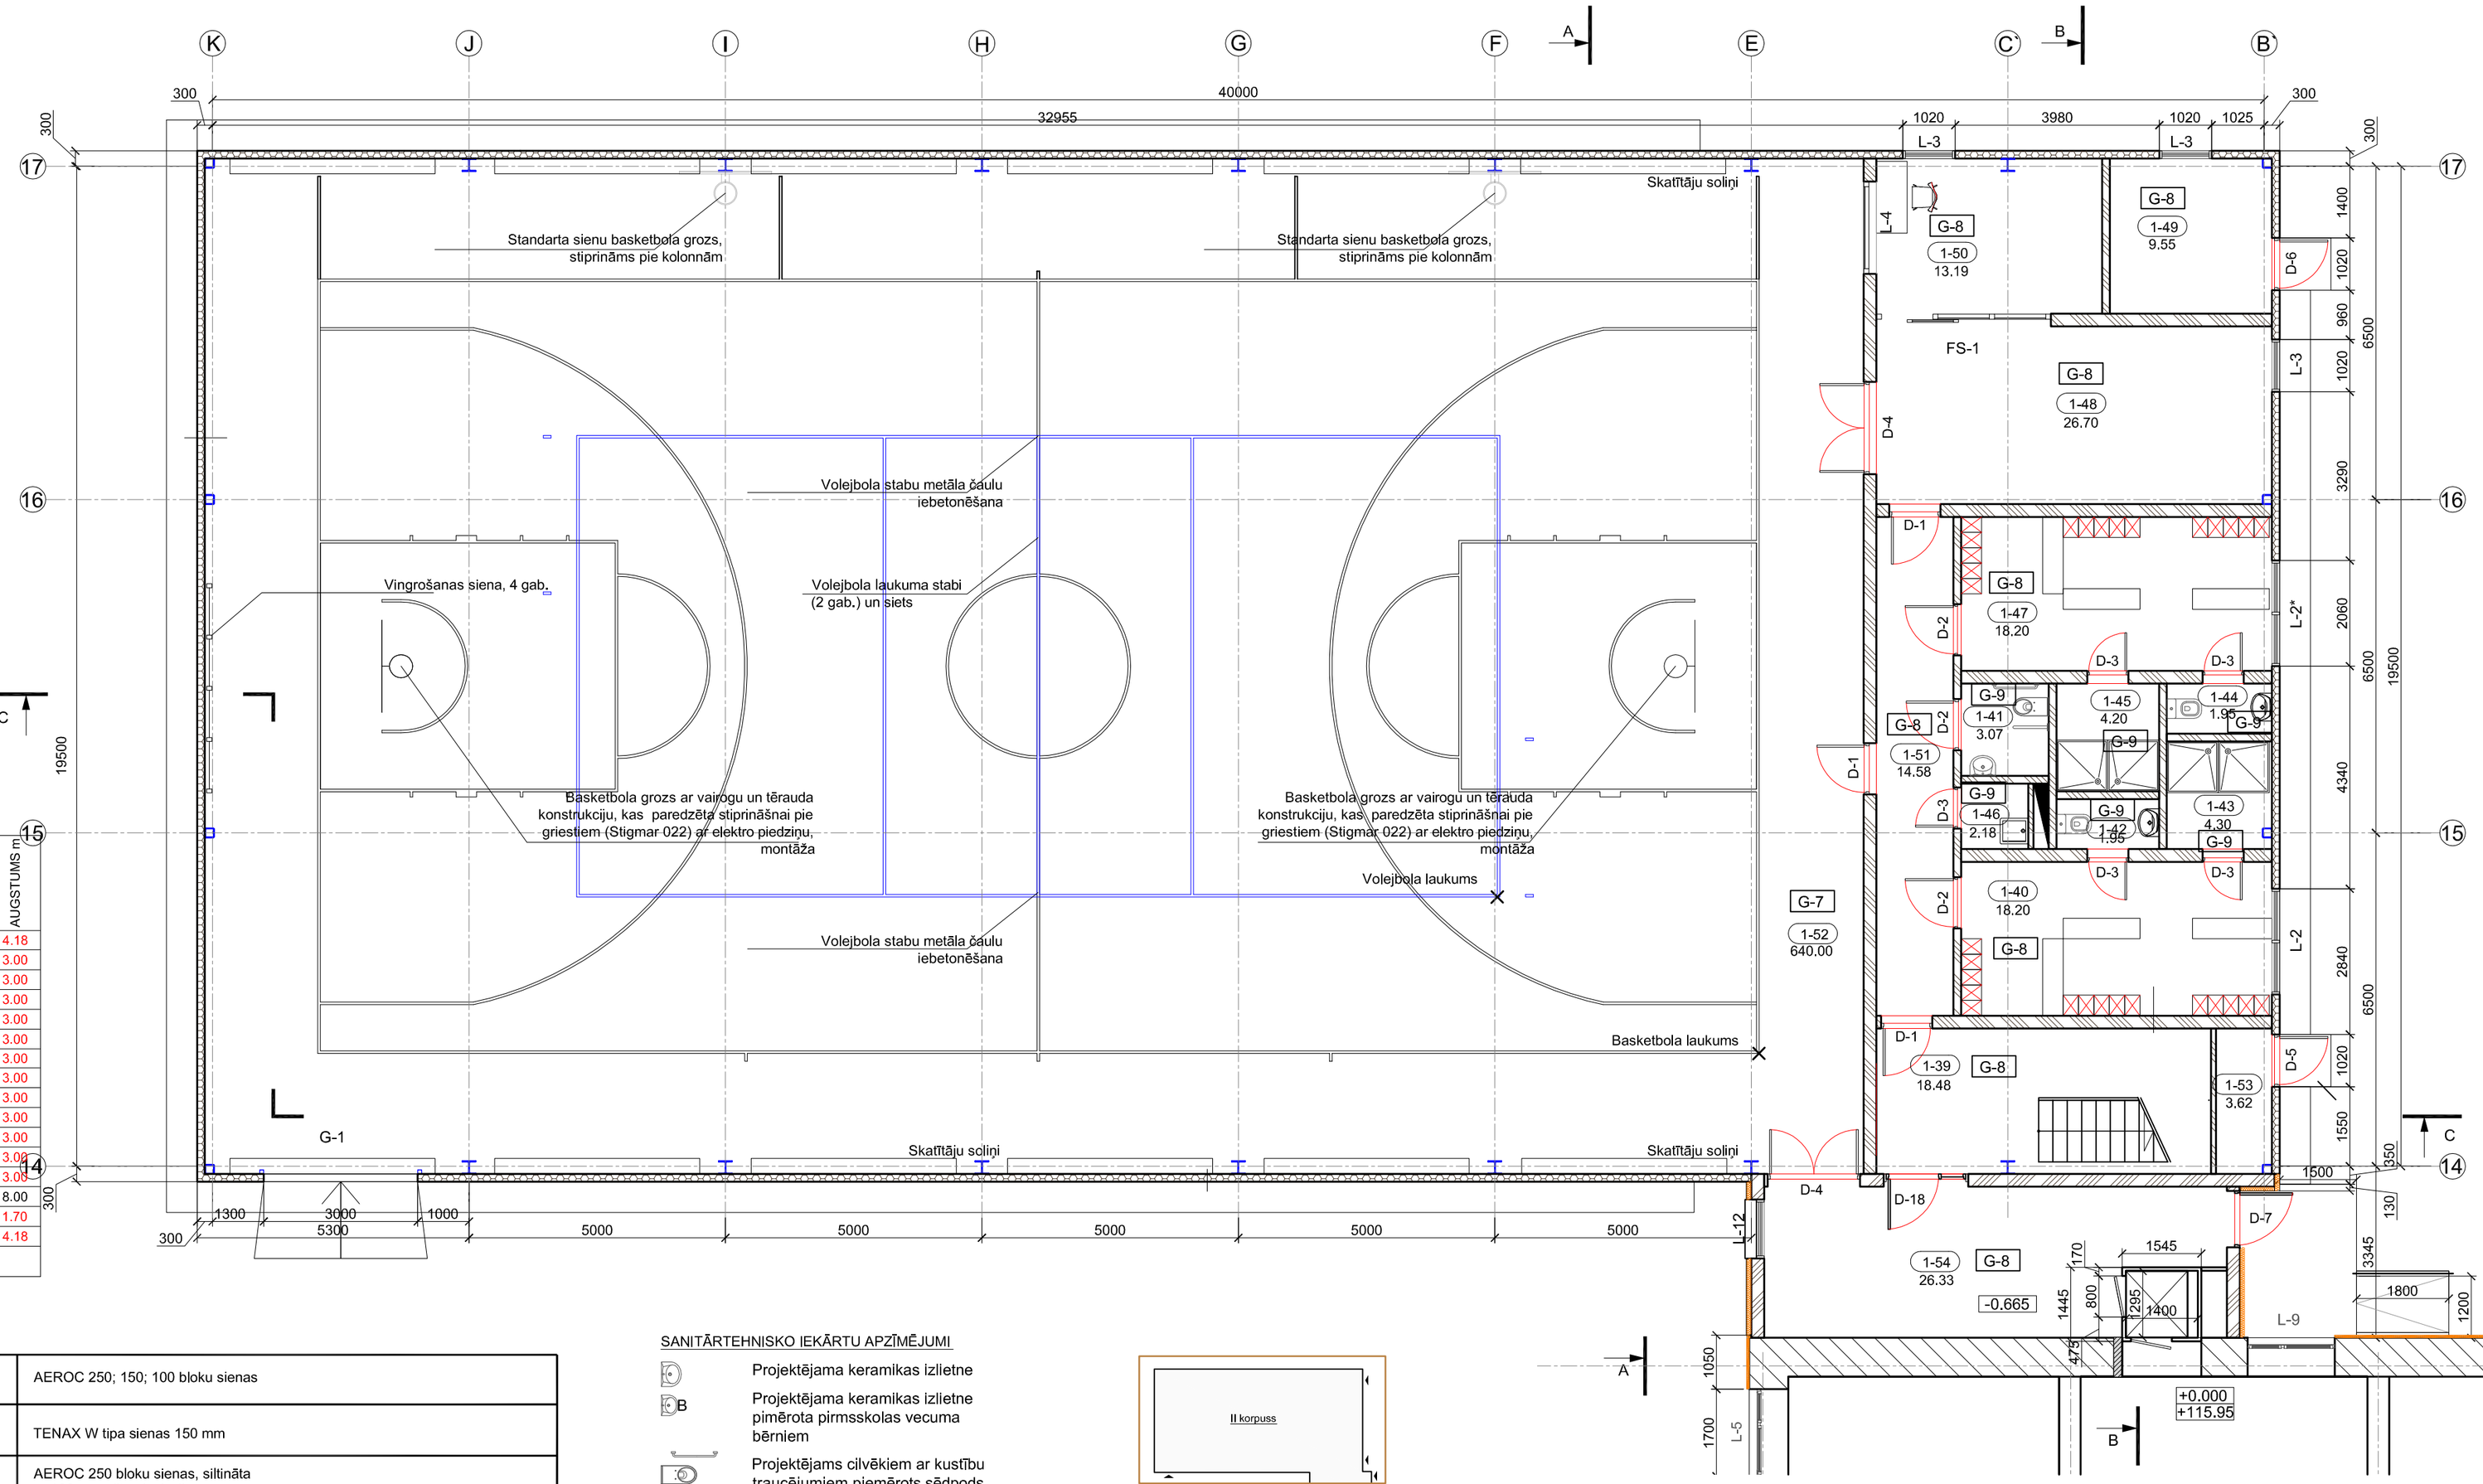

APZ.	TELPAS NOSAUKUMS	PLATĪBA m²	AUGSTUMS m
1-39	Kāpņu telpa	18.48	4.18
1-40	Ģērbtuve	18.20	3.00
1-41	Invalīdu WC	3.07	3.00
1-42	WC	1.95	3.00
1-43	Dušas telpa	4.30	3.00
1-44	WC	1.95	3.00
1-45	Dušas telpa	4.20	3.00
1-46	Saimniecības telpa	2.18	3.00
1-47	Ģērbtuve	18.20	3.00
1-48	Inventāra glabātava	26.70	3.00
1-49	Katlu telpa	9.55	3.00
1-50	Trenera telpa	13.19	3.00
1-51	Galtenls	14.58	3.00
1-52	Sporta zāle	640.00	8.00
1-53	Palīgtelpa	3.62	1.70
1-54	Halle	26.33	4.18
	Kopā:	806.50	

APZĪMĒJUMI:

	AEROC 250; 150; 100 bloku sienas
	TENAX W tipa sienas 150 mm
	AEROC 250 bloku sienas, siltināta ar 100 mm siltumizolācija
L-1	Logu marķējums. Veco logu nomainīšana pret jauniem. Logu risinājumus un apjomus skatīt rasējuma lapā AR-15, AR-16 Skatīt apdares materiālu kvalitātes prasības un norādījumus.
D-1	Durvju marķējums. Veco durvju nomainīšana pret jaunām. Durvju risinājumus un apjomus skatīt rasējuma lapā AR-17, AR-18 Skatīt apdares materiālu kvalitātes prasības un norādījumus.
	Demontējamas/ paplatināmas konstrukcijas un durvju ailes
	Aizmūrējamās sienas daļa

SANITĀRTEHNISKO IEKĀRTU APZĪMĒJUMI

	Projektējama keramikas izlietne
B	Projektējama keramikas izlietne pimērota pirmsskolas vecuma bērniem
	Projektējams cilvēkiem ar kustību traucējumiem piemērots sēdpods ar aprīkojumu
B	Projektējams pirmsskolas vecuma bērniem piemērots sēdpods h = 330 mm
	Projektējams sēdpods
	Esošas nerūsējoša tērauda trauku mazgātnes
	Projektējama nerūsējoša tērauda izlietne apkopējas inventāra telpā
	Projektējama dušas kabīne
	Esošas keramikas izlietnes. Paredzēts nomainīt projekta 2. kārtā

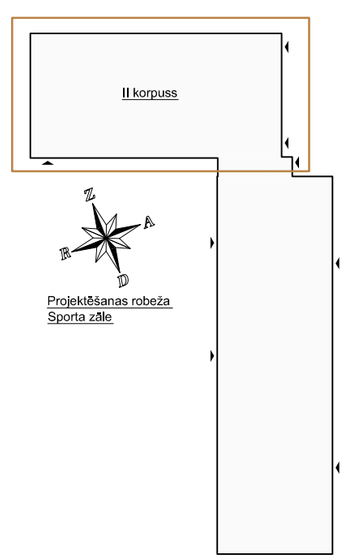

IZM.	DAT.	APRAKSTS	INIC.	PAR.
A	23.04.2013.	Pievienoti grīdu tipu apzīmējumi un laboti telpu augstumi	Lāsma Lediņa	

Pasūtītājs: Naujenes pagasta pārvalde, reģ. Nr. 90000073501, Skolas iela 15, Naujene, Naujenes pagasts, Daugavpils novads

Objekts: Lāču pamatskolas rekonstrukcija

Adrese: Daugavpils novads, Naujenes pagasts, Lociki, Muzeja iela 2

		Paraksts	Datums
AR sadaļ.vad.	Lāsma Lediņa		
Izstrād.	Mārcis Bērziņš		

Lapas nosaukums: 1. stāva sporta zāles plāns (-0.665)

BELSS
Kalvenes iela 22a, Rīga
Tālr.: +371 67322333
Fakss: +371 67828366

©All rights reserved
©Izmantojams saskaņā ar autortiesību likumu

Līguma Nr.: 100./12-3.37.4.

Mērogs: 1:100

Stadija	Lapas	Ras. Nr.
TP		AR - 2A

A2