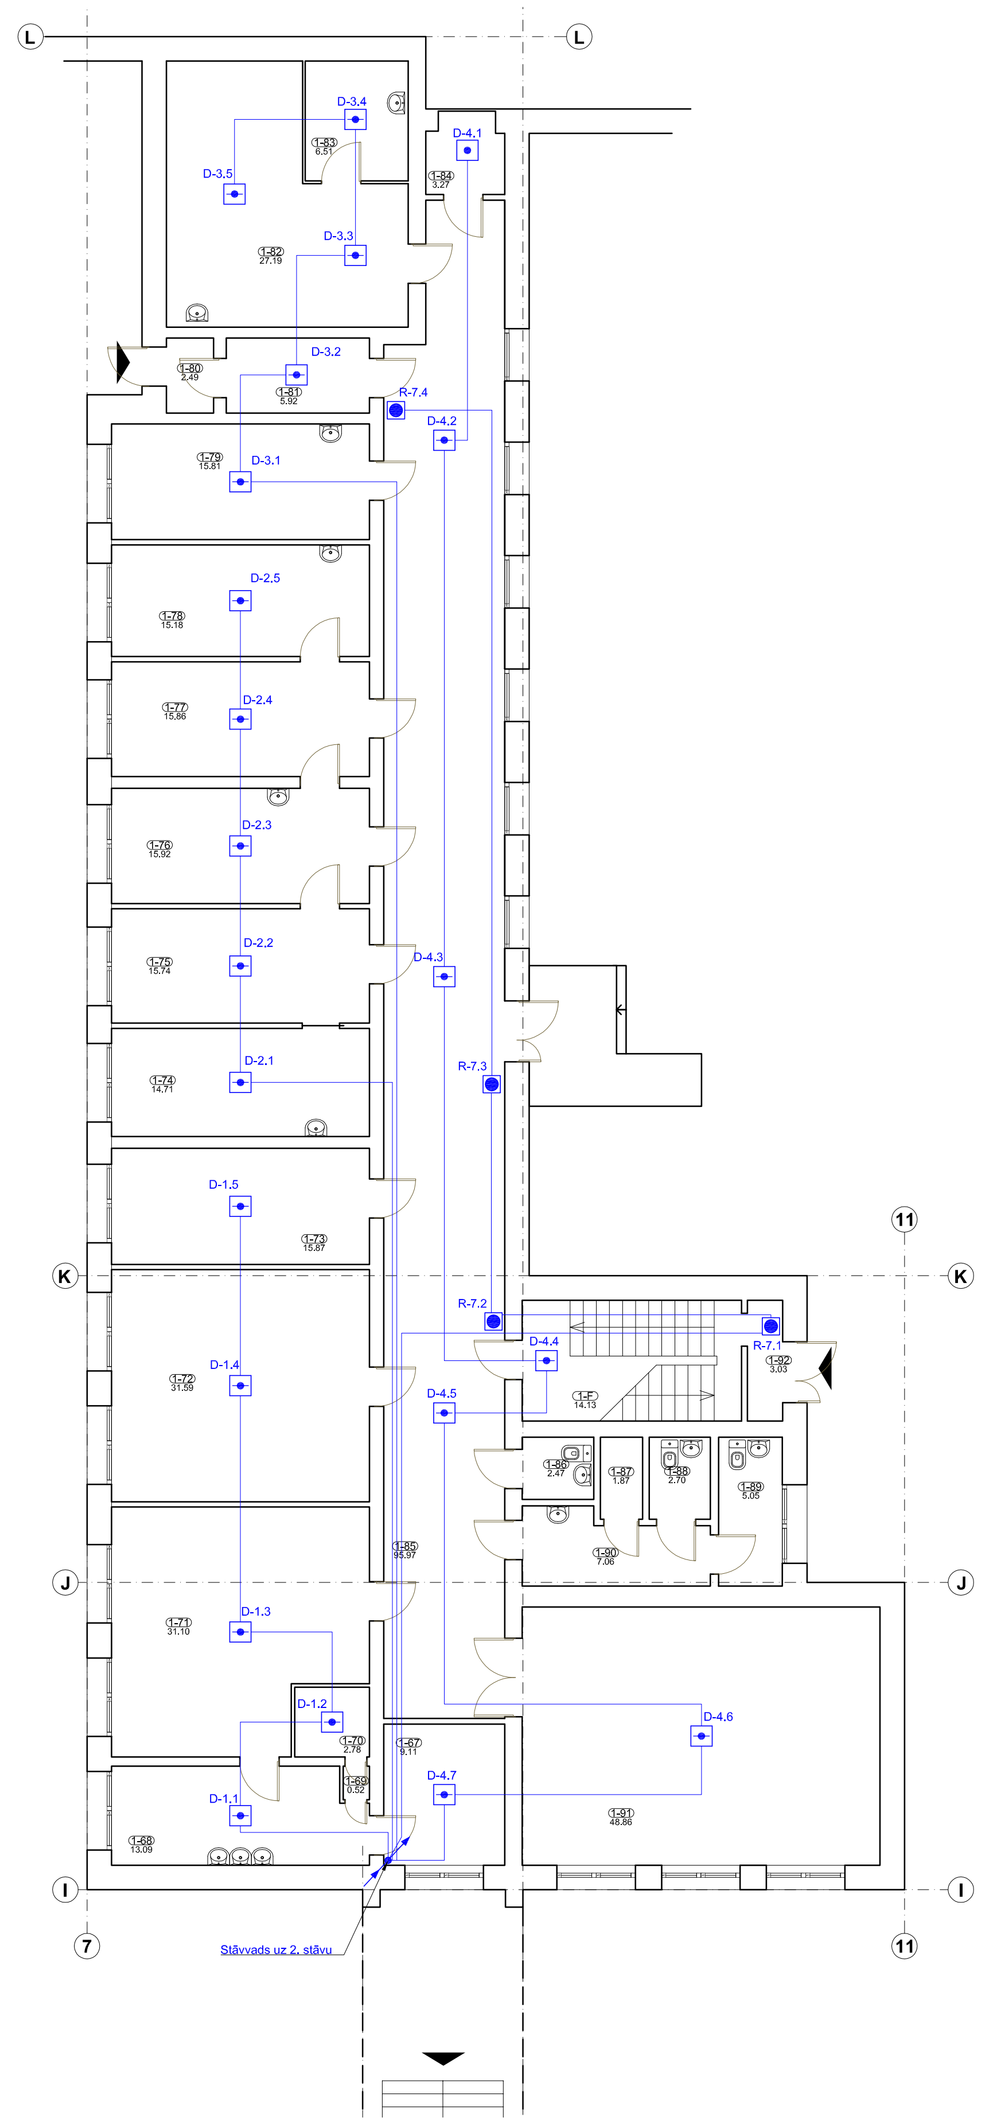

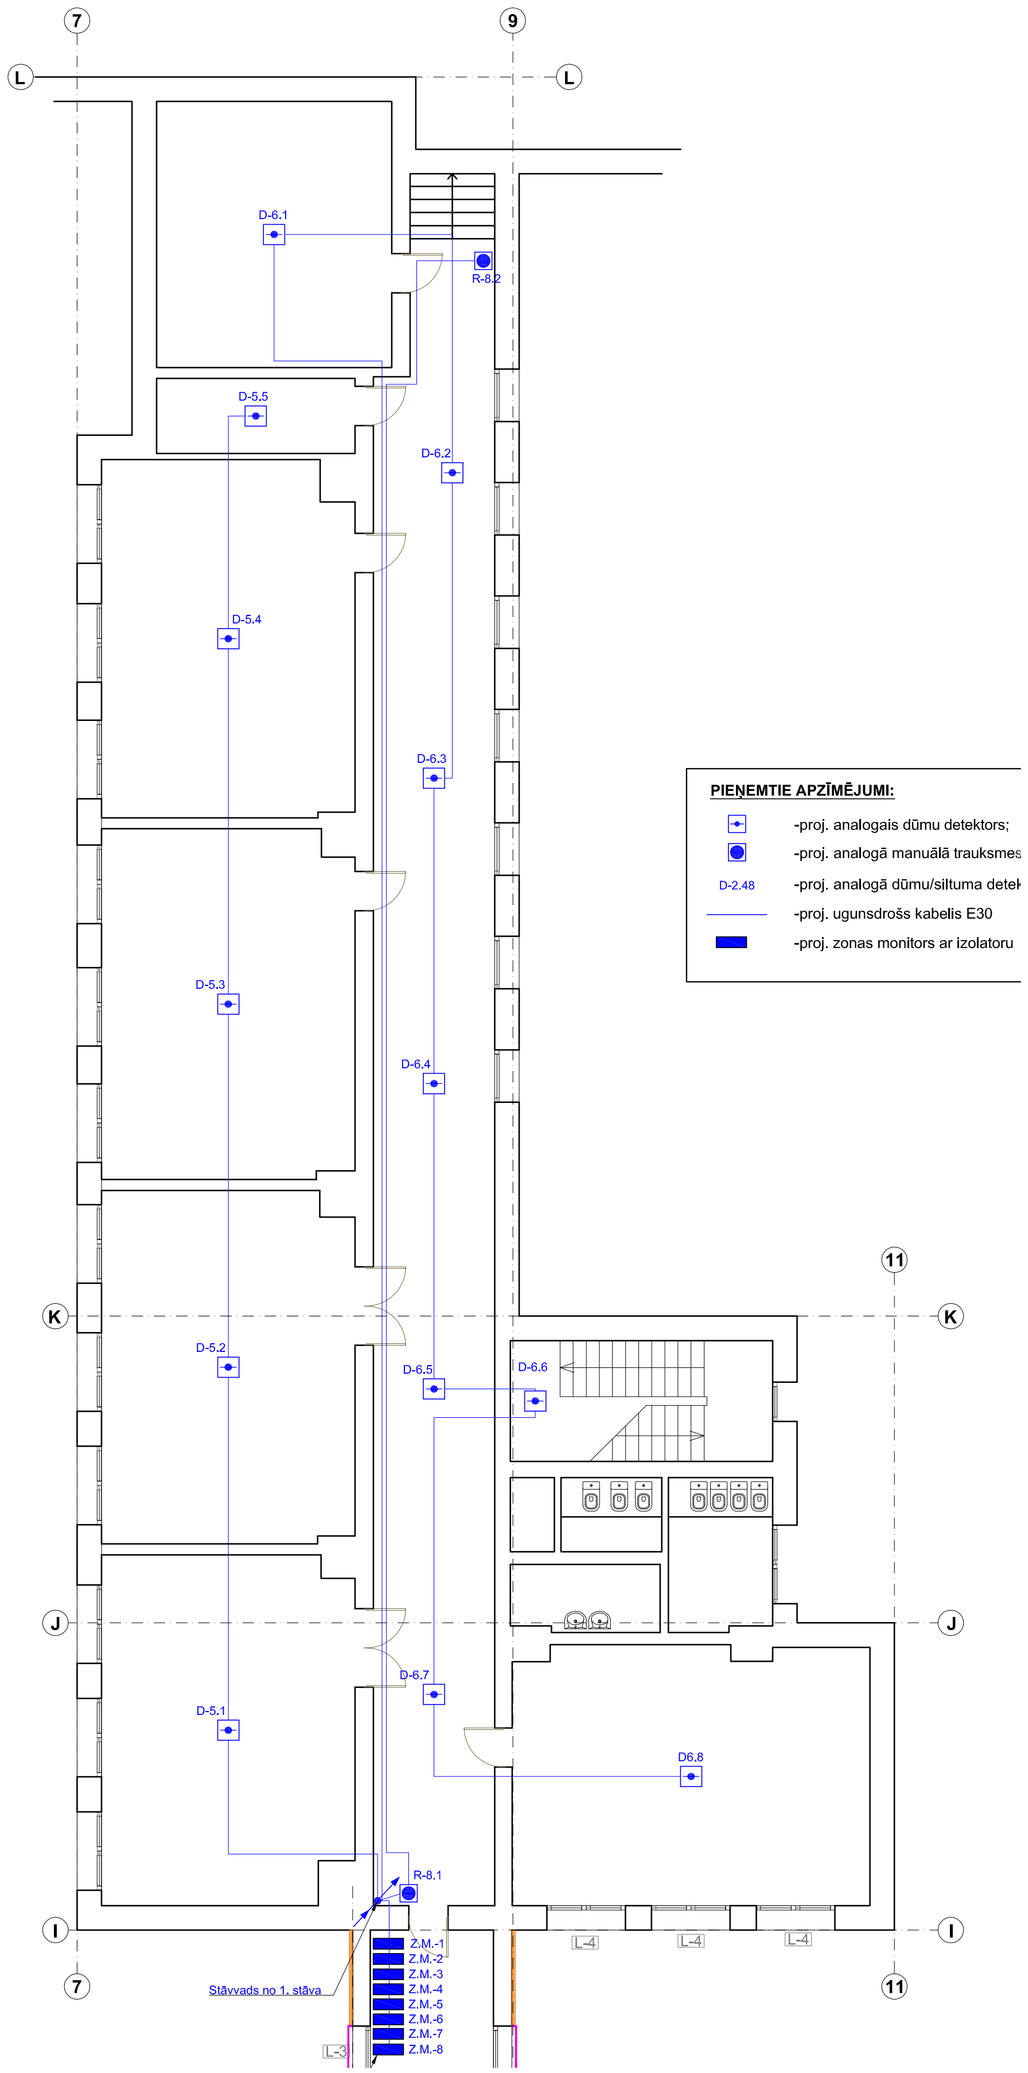

PIEŅEMTIE APZĪMĒJUMI:

- -proj. analogais dūmu detektors;
- -proj. analogā manuālā trauksmes
- D-2.48 -proj. analogā dūmu/siltuma detek
- -proj. ugunsdrošs kabelis E30
- -proj. zonas monitors ar izolatoru

1. STĀVA EKSPLIKĀCIJA				
TELPAS Nr.	TELPAS NOSAUKUMS	PLATĪBA m²	AUGSTUMS (m)	PIEZĪMES
1-1	Virtuve	9,87	3,00	
1-2	Virtuve	11,20	3,00	
1-3	Virtuve	63,44	3,00	
1-4	Kabinets	7,71	3,00	
1-5	Dušas telpa	1,60	3,00	
1-6	Priekštelpa	1,30	3,00	
1-7	Tualete	0,92	3,00	
1-8	Priekštelpa	5,41	3,00	
1-9	Mazgātuve	18,60	3,00	
1-10	Mazgātuve	14,64	3,00	
1-11	Ēdamzāle	211,80	3,00	
1-12	Pieliekamā telpa	10,60	3,00	Renovāciju neparedz
1-13	Priekštelpa	15,79	3,00	
1-14	Priekštelpa	5,48	3,00	
1-15	Galtenis	20,07	3,00	
1-16	Palīgtelpa	0,64	3,00	Renovāciju neparedz
1-17	Palīgtelpa	0,64	3,00	Renovāciju neparedz
1-18	Kabinets	51,31	3,00	
1-19	Kabinets	42,05	3,00	
1-19a	Kabinets	17,42	3,00	
1-20	Galtenis	50,61	3,00	
1-20a	Lifta šahta	3,68	3,00	Renovācijas neparedz
1-21	Priekštelpa	1,80	3,00	Renovācijas neparedz
1-22	Tualete	2,33	3,00	Renovācijas neparedz
1-23	Tualete	2,06	3,00	Renovācijas neparedz
1-24	Priekštelpa	2,04	3,00	Renovācijas neparedz
1-25	Kabinets	8,11	3,00	Renovācijas neparedz
1-26	Kabinets	62,02	3,00	
1-27	Halle	99,92	3,00	
1-28	Priekštelpa	6,96	3,00	
1-29	Kabinets	47,15	3,00	
1-30	Halle	51,53	3,00	
1-31	Galtenis	42,19	3,00	
1-32	Kabinets	20,79	3,00	Renovācijas neparedz
1-33	Kabinets	22,41	3,00	
1-34	Kabinets	19,55	3,00	
1-35	Priekštelpa	8,90	3,00	
1-36	Priekštelpa	10,46	3,00	
1-37	Priekštelpa	1,06	3,00	Renovācijas neparedz
1-38	Tualete	1,22	3,00	Renovācijas neparedz
1-39	Inventāra telpa	12,14	3,00	Renovācijas neparedz
1-40	Kabinets	54,52	3,00	
1-41	Kabinets	10,45	3,00	Renovācijas neparedz
1-42	Tualete	5,44	3,00	
1-43	Priekštelpa	5,25	3,00	
1-44	Pieliekamā telpa	5,70	3,00	Renovācijas neparedz
1-45	Mācību darbtelpa	74,49	3,00	
1-46	Kabinets	14,85	3,00	
1-47	Mācību darbtelpa	74,55	3,00	
1-48	Galtenis	22,67	3,00	
1-49	Ģērbtuve	17,84	3,00	
1-50	Tualete	1,62	3,00	Renovācijas neparedz
1-51	Priekštelpa	1,62	3,00	Renovācijas neparedz
1-52	Dušas telpa	5,27	3,00	
1-53	Dušas telpa	4,97	3,00	
1-54	Ģērbtuve	18,35	3,00	
1-55	Vējtveris	9,90	3,00	
1-56	Galtenis	88,84	3,00	
1-56a	Priekštelpa	8,50	4,00	
1-57	Pieliekamā telpa	19,07	3,00	Renovācijas neparedz
1-58	Sporta zāle	683,20	9,40	
1-59	Vējtveris	6,32	3,00	
1-60	Kabinets	8,17	3,00	
1-61	Vingrošanas ieķārtu telpa	47,98	3,00	
1-62	Pieliekamā telpa	16,86	3,00	
1-63	Terase	6,84	3,00	
1-64	Terase	102,44	3,00	
1-65	Vējtveris	4,63	3,00	
1-66	Terase	12,56	3,00	
1-67	Palīgtelpa	12,56	3,00	Renovācijas neparedz
1-68	Kabinets	13,09	3,00	Renovācijas neparedz
1-69	Palīgtelpa	0,52	3,00	Renovācijas neparedz
1-70	Palīgtelpa	2,78	3,00	Renovācijas neparedz
1-71	Aptieka	31,10	3,00	Renovācijas neparedz
1-72	Kabinets	31,59	3,00	Renovācijas neparedz
1-73	Kabinets	15,87	3,00	Renovācijas neparedz
1-74	Kabinets	14,71	3,00	Renovācijas neparedz
1-75	Kabinets	15,74	3,00	Renovācijas neparedz
1-76	Kabinets	15,92	3,00	Renovācijas neparedz
1-77	Kabinets	15,86	3,00	Renovācijas neparedz
1-78	Kabinets	15,18	3,00	Renovācijas neparedz
1-79	Kabinets	15,81	3,00	Renovācijas neparedz
1-80	Palīgtelpa	2,49	3,00	Renovācijas neparedz
1-81	Galtenis	5,92	3,00	Renovācijas neparedz
1-82	Kabinets	27,19	3,00	Renovācijas neparedz
1-83	Palīgtelpa	6,51	3,00	Renovācijas neparedz
1-84	Palīgtelpa	3,27	3,00	Renovācijas neparedz
1-85	Galtenis	95,97	3,00	Renovācijas neparedz
1-86	Tualete	2,47	3,00	Renovācijas neparedz
1-87	Palīgtelpa	1,87	3,00	Renovācijas neparedz
1-88	Tualete	2,70	3,00	Renovācijas neparedz
1-89	Tualete	5,05	3,00	Renovācijas neparedz
1-90	Galtenis	7,06	3,00	Renovācijas neparedz
1-91	Noliktava	48,86	3,00	Renovācijas neparedz
1-92	Vējtveris	3,03	3,00	Renovācijas neparedz
1-1a	Kabinets	8,78	3,00	Renovācijas neparedz
1-2a	Tualete	2,47	3,00	Renovācijas neparedz
1-3a	Tualete	1,50	3,00	Renovācijas neparedz
1-4a	Priekštelpa	3,05	3,00	Renovācijas neparedz
1-5a	Kabinets	20,45	3,00	Renovācijas neparedz
1-6a	Kabinets	8,06	3,00	Renovācijas neparedz
1-7a	Priekštelpa	2,84	3,00	Renovācijas neparedz
1-8a	Priekštelpa	2,87	3,00	
1-A	Kāpņu telpa	16,26	3,00	
1-B	Kāpņu telpa	17,40	3,00	
1-C	Kāpņu telpa	13,07	3,00	
1-D	Kāpņu telpa	13,60	3,00	
1-E	Kāpņu telpa	16,48	3,00	
1-F	Kāpņu telpa	14,13	3,00	Renovācijas neparedz
	Kopā :	2874.41		

IZM.	DAT.	APRAKSTS	INIC.	PAR.
A	27.03.2013.	Ierīkota papildus zona. Koriģēti plāni un detektoru skaits	Mārtiņš Peiseniek s	

Pasūtītājs: Višķu pagasta pārvalde, Reģ.nr. LV 90000073624, Skolas iela 17, Špoģi, Višķu pag., Daugavpils nov., LV - 5481

Objekts: Višķu pagasta Špoģu vidusskolas ēkas vienkāršotā renovācija

Adrese: Sosejas iela 3, Špoģi, Višķu pagasts, Daugavpils novads, LV-5481

UAS daļas vad.	Mārtiņš Peisenieks		22.08.2012
Izstrādāja	Mārtiņš Peisenieks		22.08.2012

Lapas nosaukums: 1. stāva un 2. stāva plāns ar UAS tīkliem Sākumskolas korpusam

BELSS
Rīga, Kalvenes iela 22a
Tālr.: +371 67322333
Fakss: +371 67826366

©All rights reserved.
©Izmantojams saskaņa ar autortiesību likumu

Līguma Nr.: 03-36/43

Mērogs: b.m.

Stadija	Lapas	Ras. Nr.
TP		UAS-2A