2. stāva sporta zāles sienu apdares plāns
M 1:100

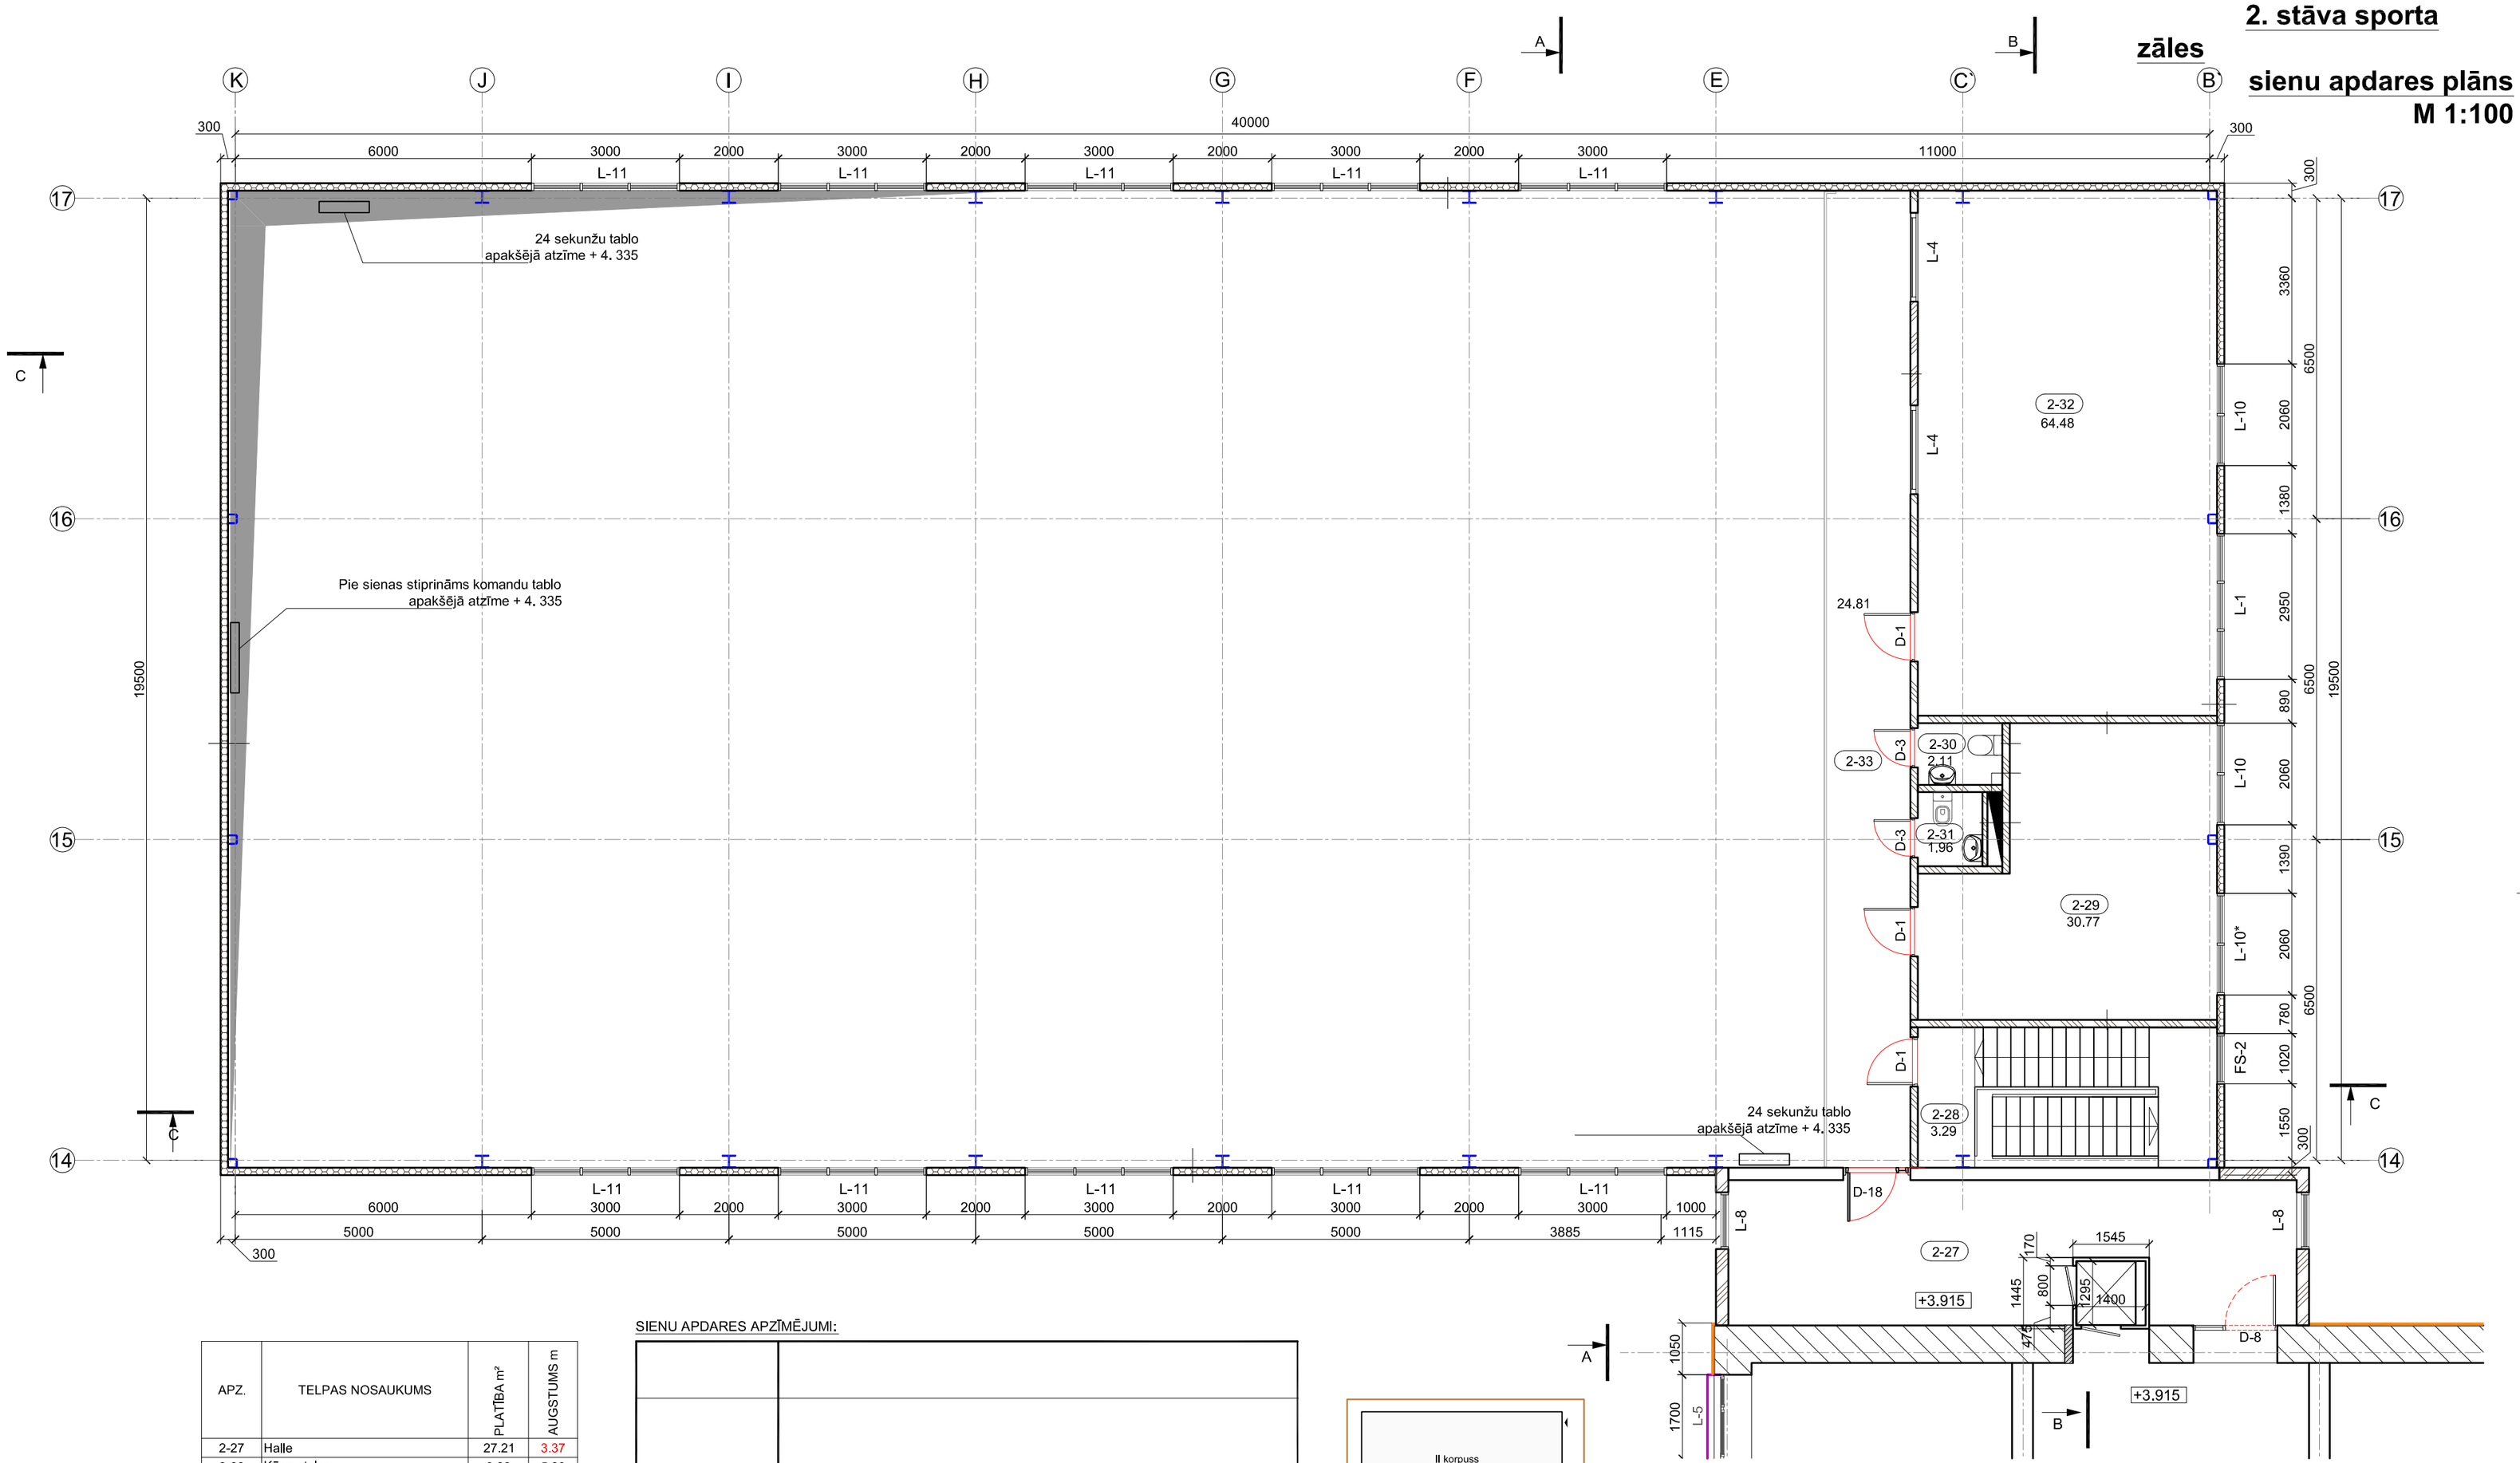

APZ.	TELPAS NOSAUKUMS	PLATĪBA m²	AUGSTUMS m
2-27	Halle	27.21	3.37
2-28	Kāpņu telpa	3.29	5.83
2-29	Nodarbību telpa	30.77	3.24
2-30	WC	2.11	2.50
2-31	WC	1.96	2.50
2-32	Nodarbību telpa	64.48	3.24
2-33	Balkons	24.81	5.44
	Kopā:	154.63	

SIENU APDARES APZĪMĒJUMI:

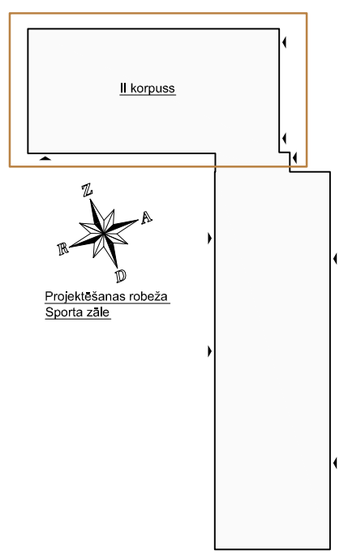

IZM.	DAT.	APRAKSTS	INIC.	PAR.
A	30.04.2013.	Koriģēta telpu eksplikcija	Lāsma Lediņa	

		Paraksts	Datums
AR sadaļ.vad.	Lāsma Lediņa		
Izstrād.	Mārcis Bērziņš		

Pasūtītājs: Naujenes pagasta pārvalde, reģ. Nr. 90000073501, Skolas iela 15, Naujene, Naujenes pagasts, Daugavpils novads

Objekts: Lāču pamatskolas rekonstrukcija

Adrese: Daugavpils novads, Naujenes pagasts, Lociki, Muzeja iela 2

Lapas nosaukums: 2. stāva sporta zāles sienu apdares darbi (+3.915m)

BELSS
Kalvenes iela 22a, Rīga
Tālr.: +371 67322333
Fakss: +371 67828366

©All rights reserved
©Izmantojams saskaņā ar autortiesību likumu

Līguma Nr.: 100./12-3.37.4.

Mērogs: 1:100

Stadija	Lapas	Ras. Nr.
TP		AR - 27A