


Esošā Publiskās apziņošanas sistēma

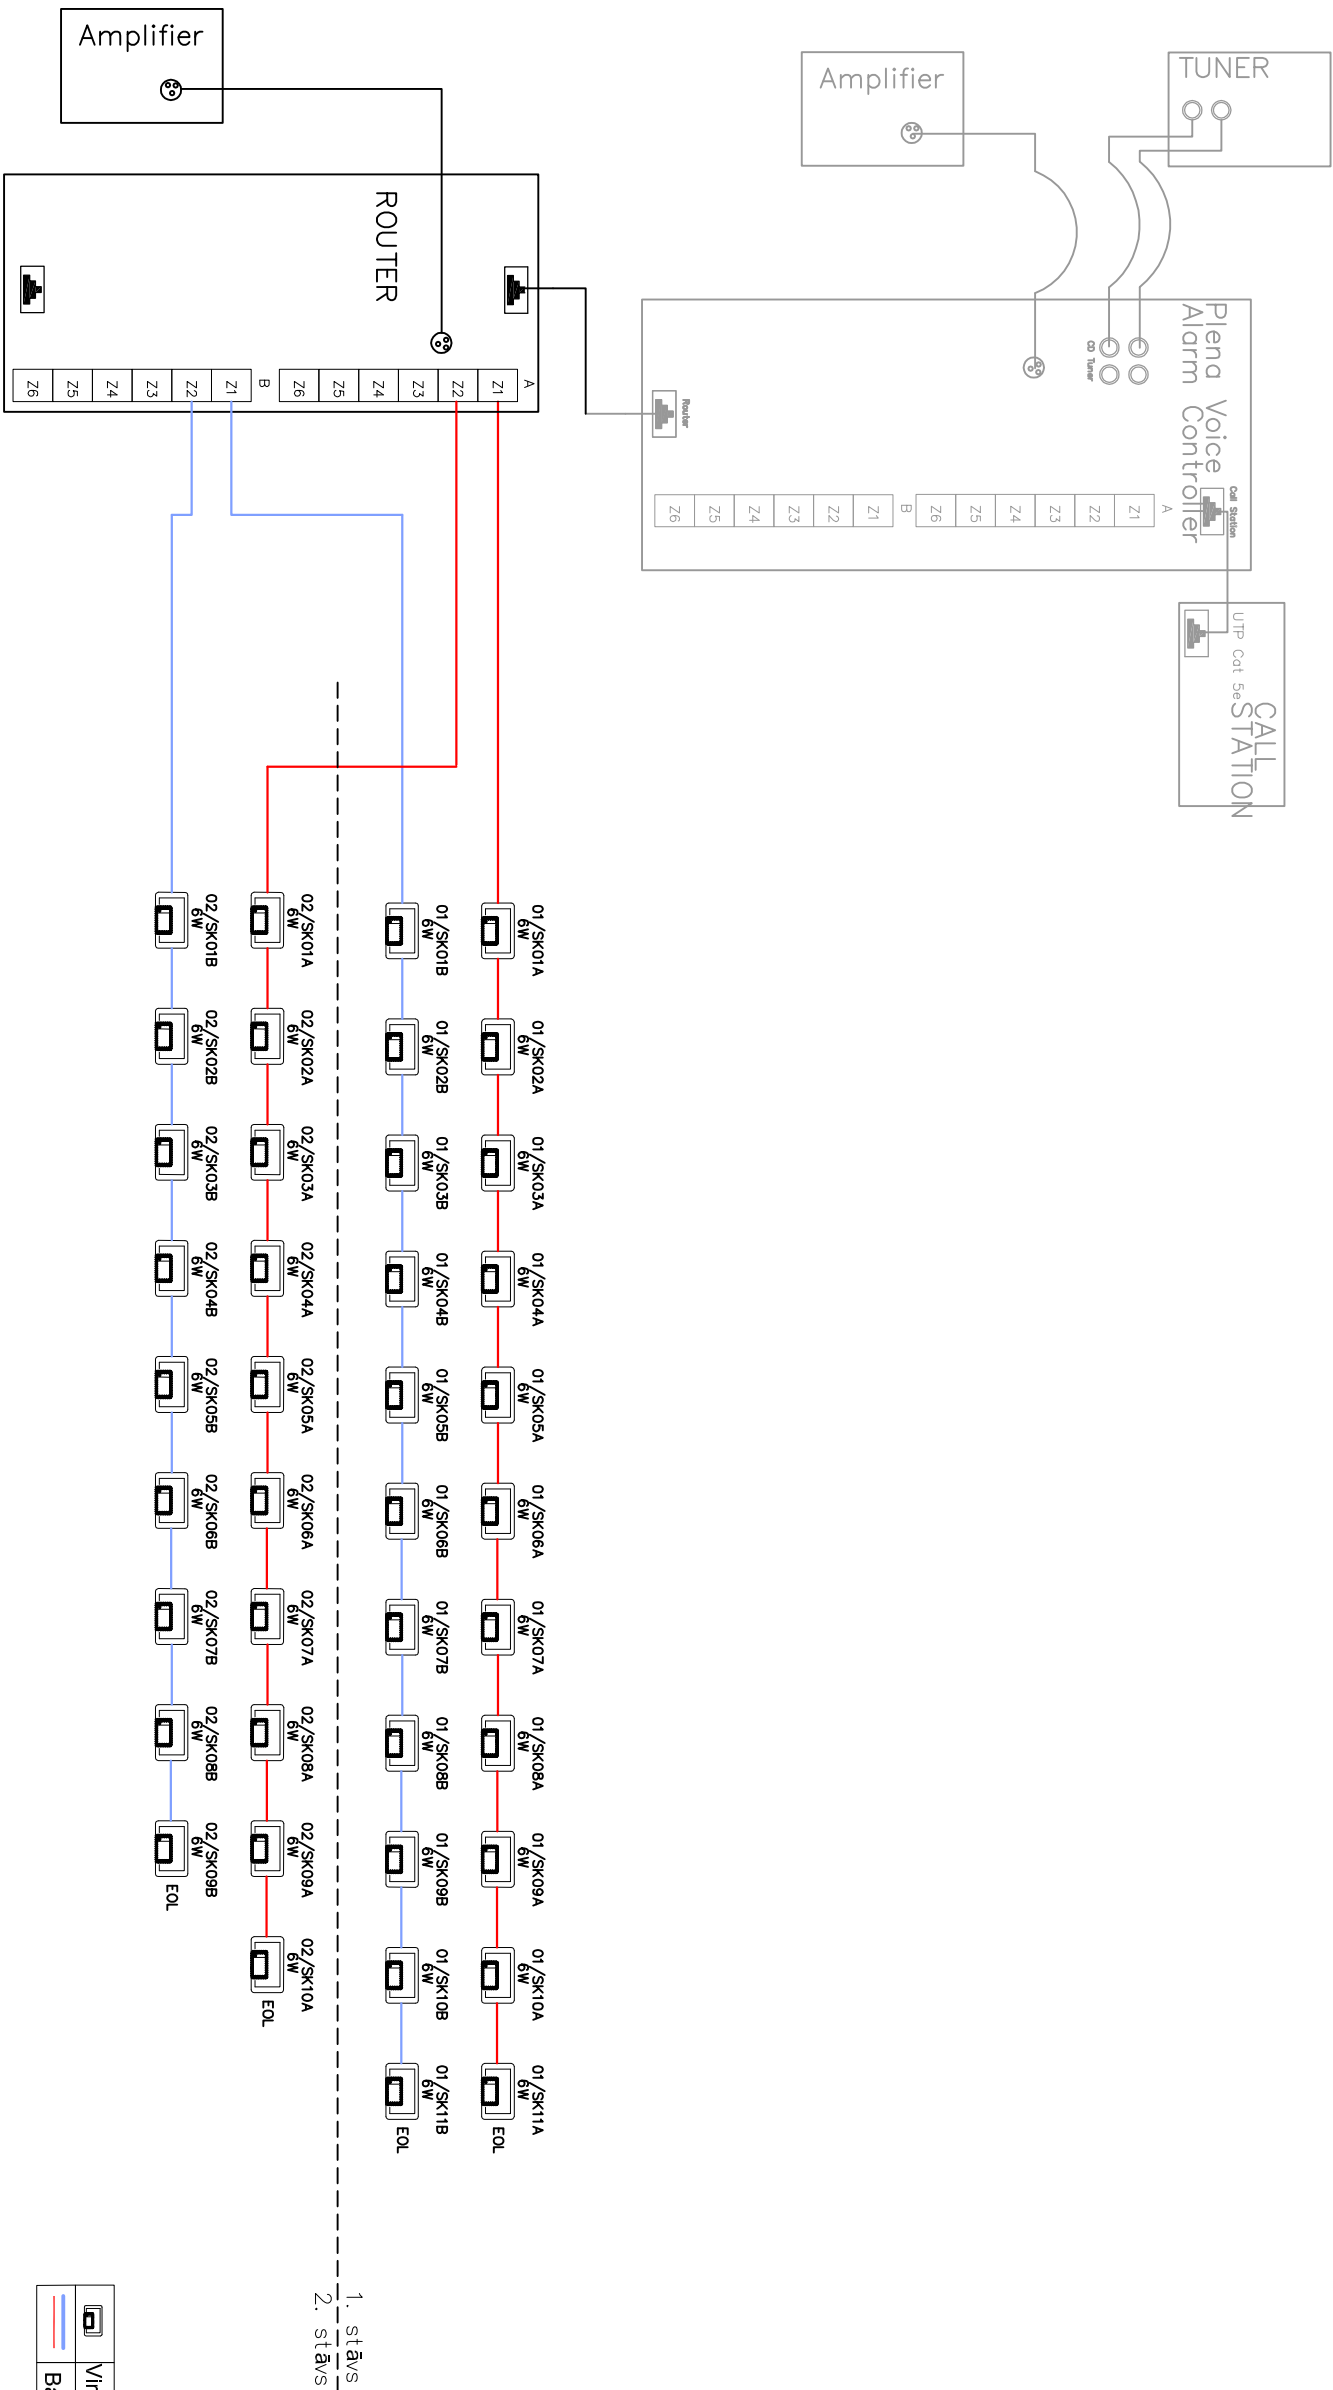

Nosacītie apzīmējumi

	Virsapmetuma akustiskais skaļrunis (montāžai uz sienas)
	Bass izziņošanas sistēmas tīkls

Elementa apzīmējums

Zonas Nr.
Skaltruna tips (G, SK)
Skaltrunu kārtas Nr.
Cilpas apzīmējums (A, B)
01/SK01A
6W
Skaltruna maksimālā jauda

Pasūtītājs:		Višķu pagastia pārvalde, Reģ.nr. LV 90000073624, Skolas iela 17, Špoļi, Višķu pag., Daugavpils nov., LV - 5481	
Objekts:		Višķu pagastā Špoļu vidusskolas ēkas vienkrāšotā renovācija	
Adrese:		Sosejas iela 3, Špoļi, Višķu pagasts, Daugavpils novads, LV-5481	
Lapas nosaukums:		Līguma Nr.: 03-36/43	
UAS daļas vadl		Martiņš Peisenleks	22.08.2012
Izstrādāja		Martiņš Peisenleks	22.08.2012
Publiskās apzīņošanas sistēma		Princiāālā shēma	
Stadija		Lapas	Ras. Nr.
TP			VS-3A

A	19.04.2013.	Koriģēti skafuņu apzīmējumi, kārtas numuri un maksimālā jauda	Mārtiņš Peisenieks	
IZM.	DAT.	APRAKSTS	INIC.	PAR.