


GRIEZUMS B-B
M 1:100

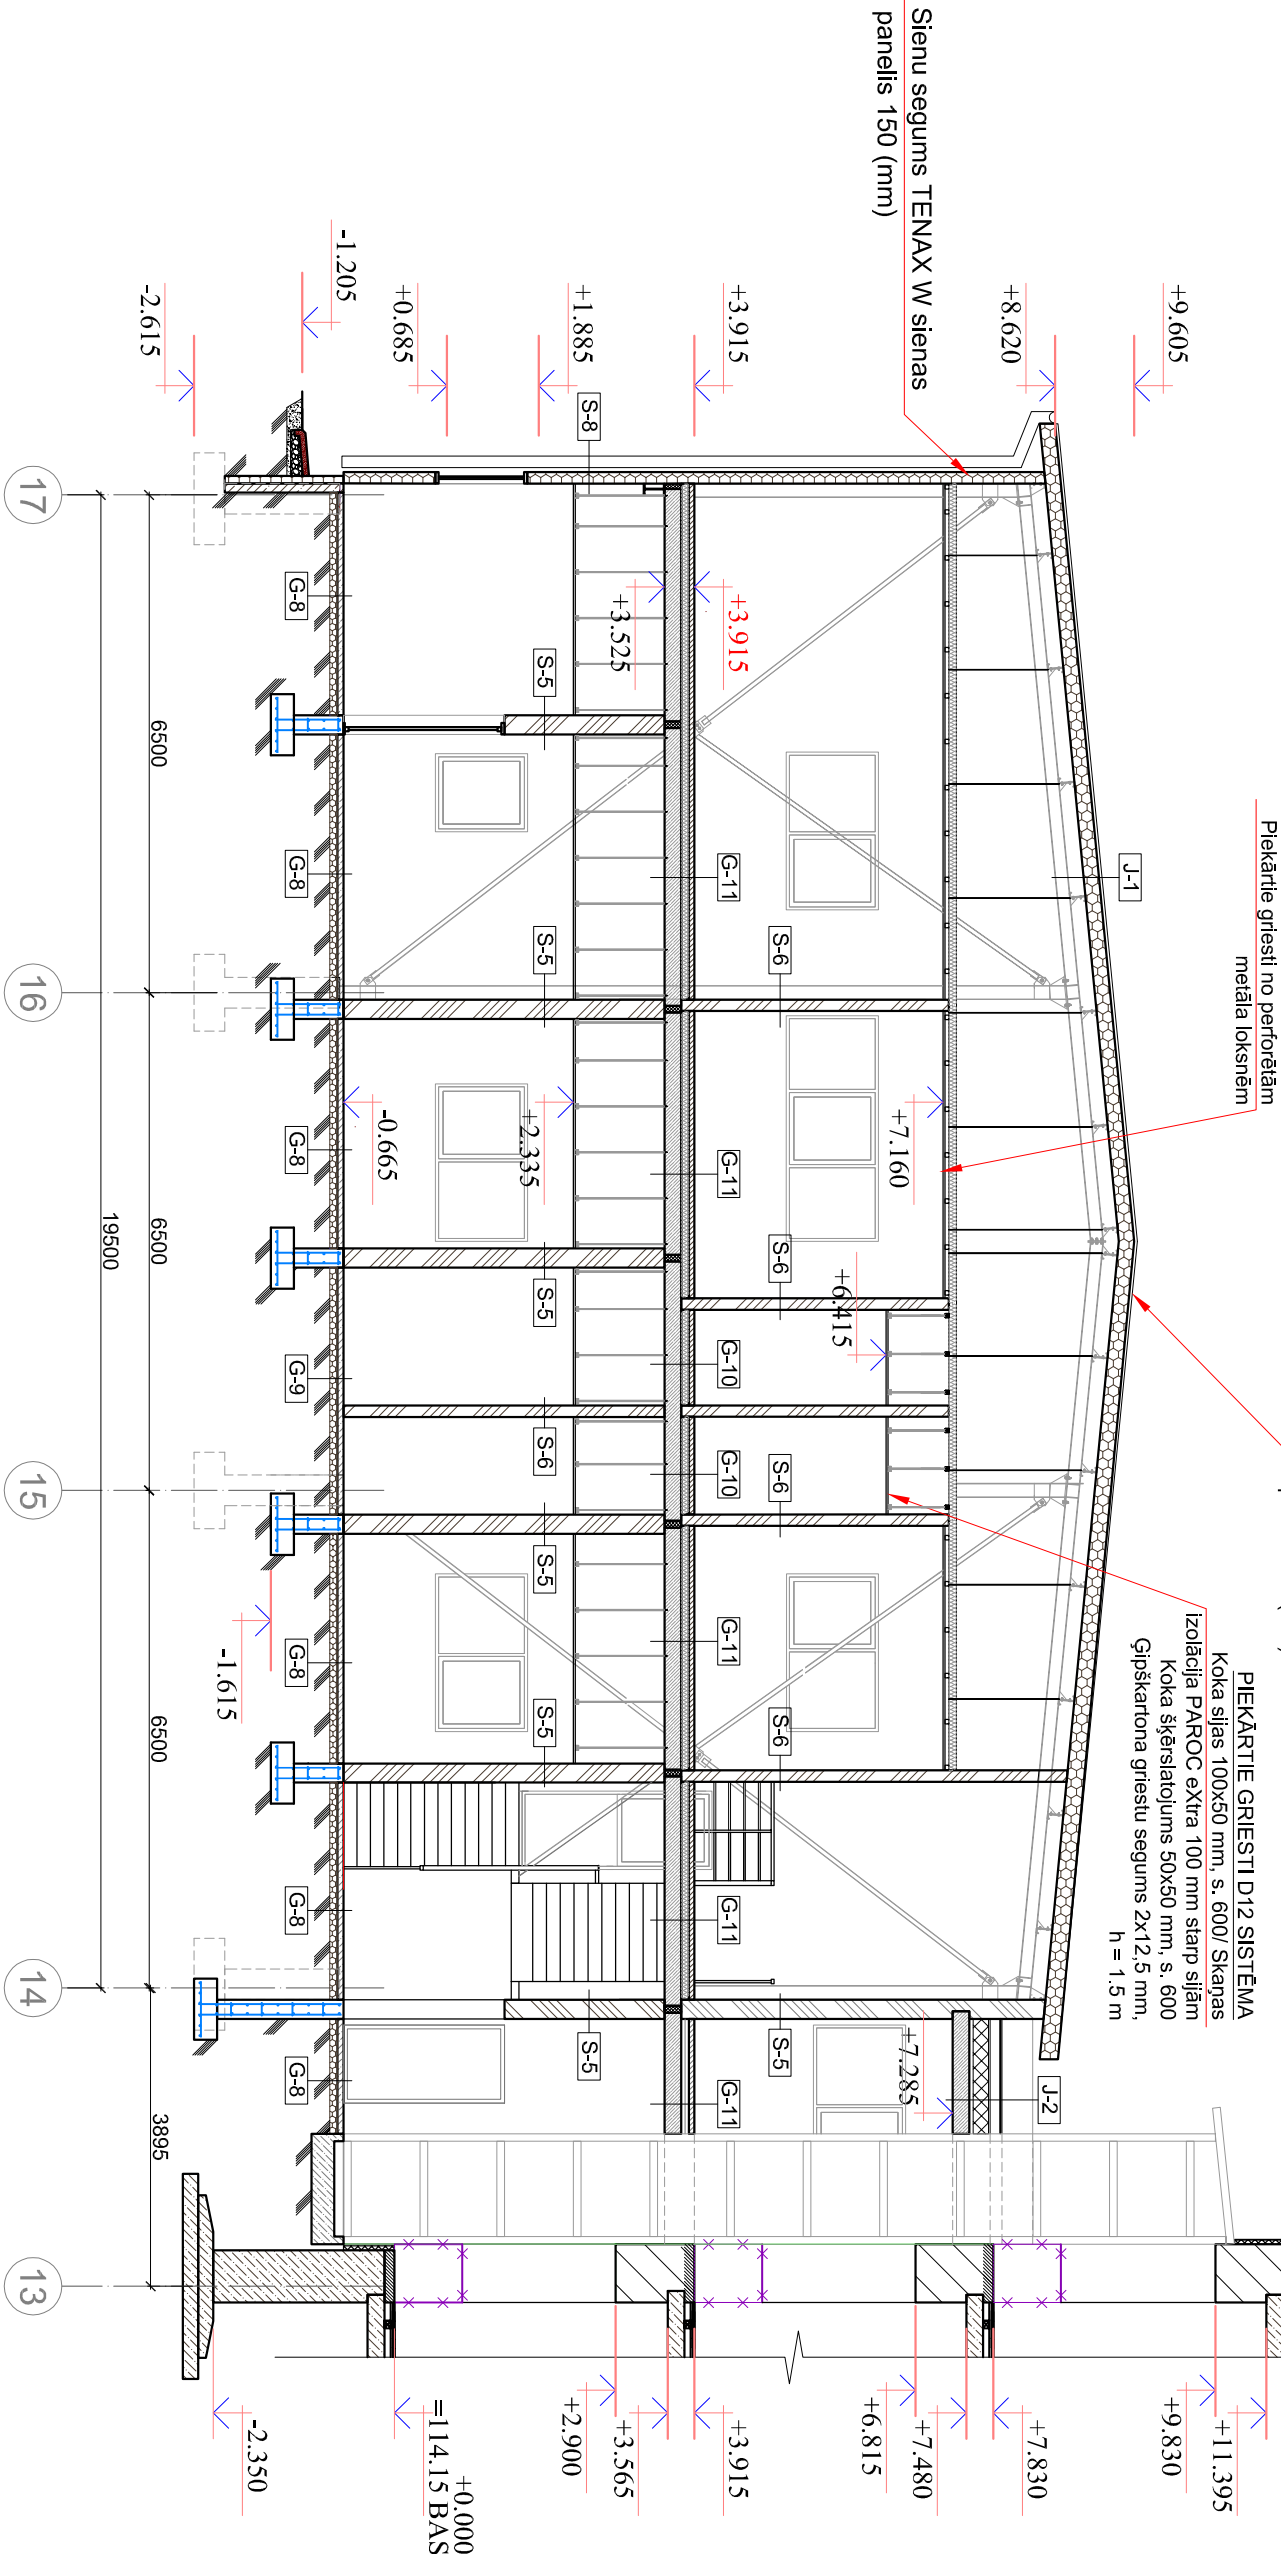


APZĪMĒJUMI:

	AEROC 250: 150: 100 bloku sienas
	TENAX W tipa sienas 150 mm
	AEROC 250 bloku sienas, siltināta ar 100 mm siltumizolācija
	Logu marķējums. Logu rīšņājumus un apjomus skatīt rasējuma lapā AR-19, AR-20
	Durvju marķējums. Durvju rīšņājumus un apjomus skatīt rasējuma lapā AR-21, AR-22
	Demontējamas/ paplašināmas konstrukcijas un durvju ailes
	Aizmūrējamās sienas daļa
	Esošās sienu konstrukcijas
	Projektētais siltumizolācijas materiāls 60mm Skatīt apdares materiālu kvalitātes prasības un norādījumus.

Piezīmes:
* Visi būvprojekta norādītie materiāli ir aizvietojami ar līdzvērtīgu, bet ne zemākas kvalitātes materiālu

A	27.03.2013.	Koriģēta grīdas atzīme otrajam stāvam		Lāsmā Lediņa	
IZM.	DAT.	APRAKSTS		INIC.	PAR.
Pasūtītājs:		Naujenes pagasta pārvalde, reģ. Nr. 90000073501, Skolas iela 15, Naujene, Naujenes pagasts, Daugavpils novads		Objekts: Lāču pamatskolas rekonstrukcija	
		Paraksts	Datums	Adrese: Daugavpils novads, Naujenes pagasts, Locīki, Muzeja iela 2	
				Lapas nosaukums:	
AR sadalj. vad.	Lāsmā Lediņa			Griezums B-B	
Izstrād.	Mārcis Bērziņš				
				Līguma Nr.: 100./12-3.37.4	
				Mērogs:1:100	
Stadija		Lapas		Ras. Nr.	
TP				AR-12A	



Kalvenes iela 22a, Rīga
Tālr.: +371 67322333
Fakss: +371 67828366

©All rights reserved
©Izstranotājams saskaņā ar autoritēšbu likumu