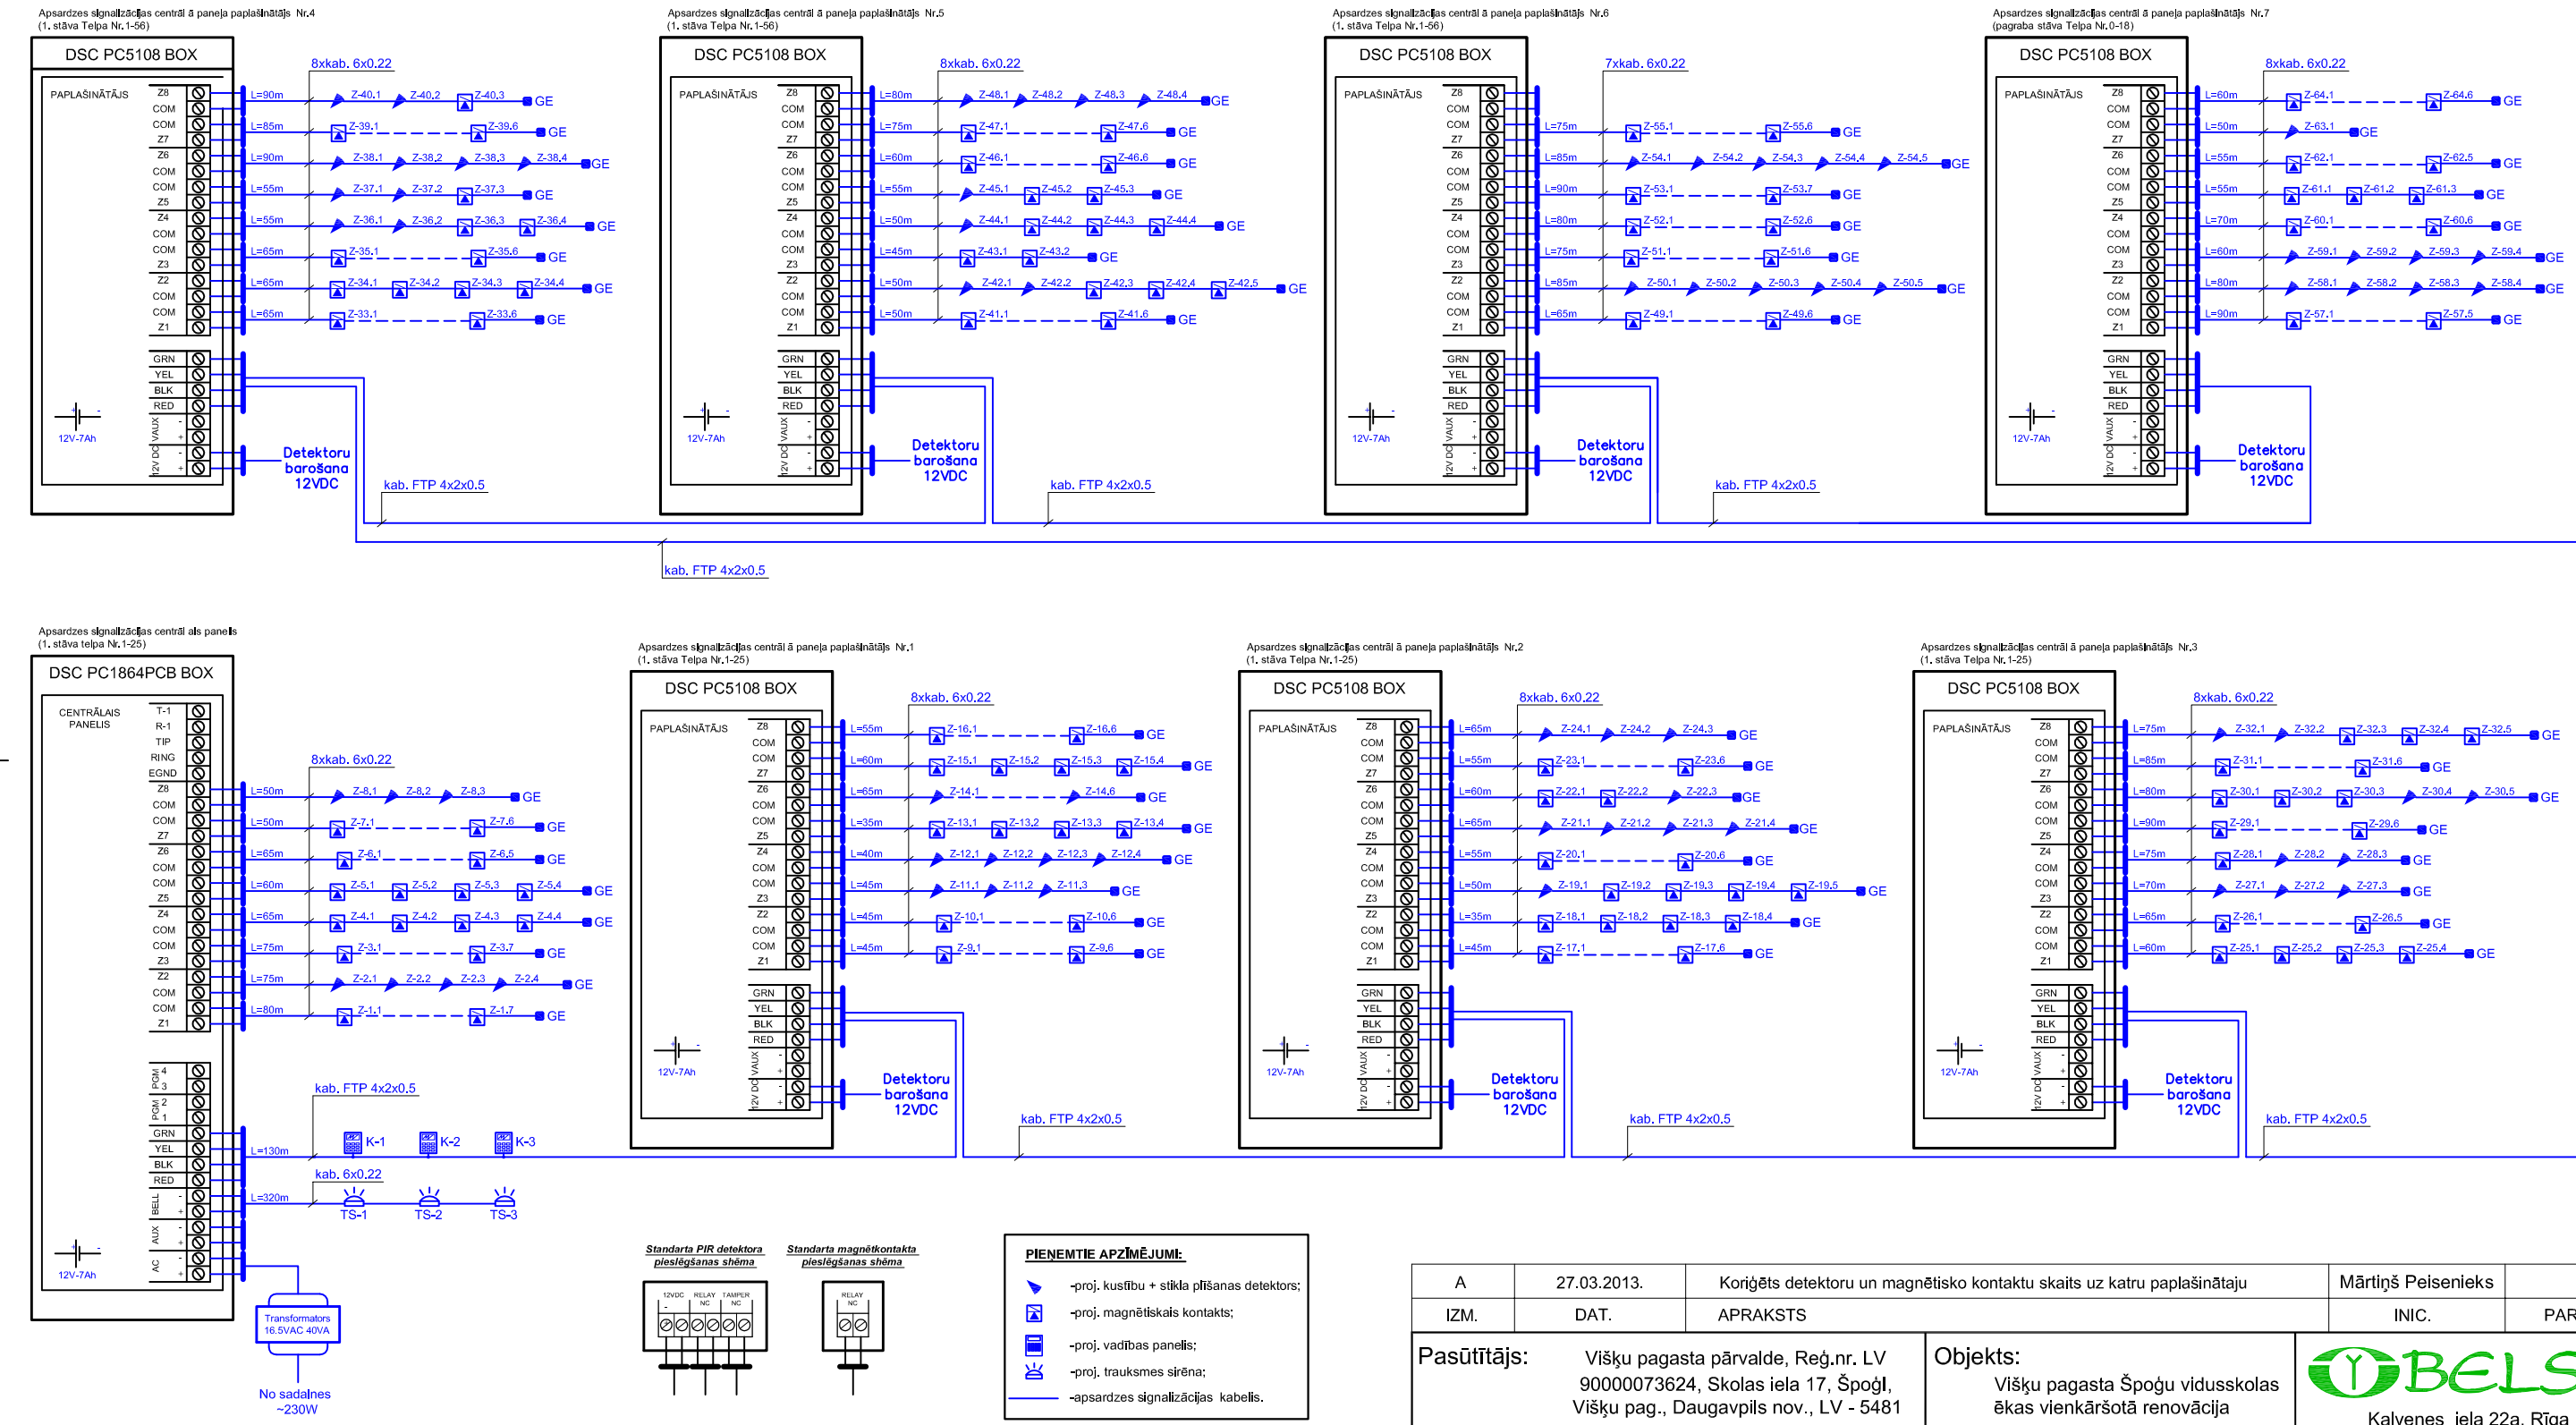

PIEŅEMTIE APZĪMĒJUMI:

- -proj. kustību + stikla plīšanas detektors;
- -proj. magnētiskais kontakts;
- -proj. vadības panelis;
- -proj. trauksmes sirēna;
- -apsardzes signalizācijas kabelis.

IZM.	DAT.	APRAKSTS	INIC.	PAR.
A	27.03.2013.	Koriģēts detektoru un magnētisko kontaktu skaits uz katru paplašinātaju	Mārtiņš Peisenieks	

Pasūtītājs: Višķu pagasta pārvalde, Reģ.nr. LV 90000073624, Skolas iela 17, Špoģi, Višķu pag., Daugavpils nov., LV - 5481

Objekts: Višķu pagasta Špoģu vidusskolas ēkas vienkāršotā renovācija

Adrese: Šosejas iela 3, Špoģi, Višķu pagasts, Daugavpils novads, LV-5481

		Paraksts	Datums
Būv.pr.vad.	Viktors Kitajevs		22.08.2012
VS daļ.vad.	Mārtiņš Peisenieks		22.08.2012
Izstrād.	Mārtiņš Peisenieks		22.08.2012

BELSS
Kalvenes iela 22a, Rīga
Tālr.: +371 67322333
Fakss: +371 67828366

©All rights reserved
©Izmantojams saskaņā ar autortiesību likumu

Lapas nosaukums: Apsardzes sistēmas blokshēma

Līguma Nr.: 03-36/43

Mērogs:

Stadija	Lapas	Ras. Nr.
TP		VS-5A

A3