2. stāva sporta zāles griestu apdares plāns
M 1:100

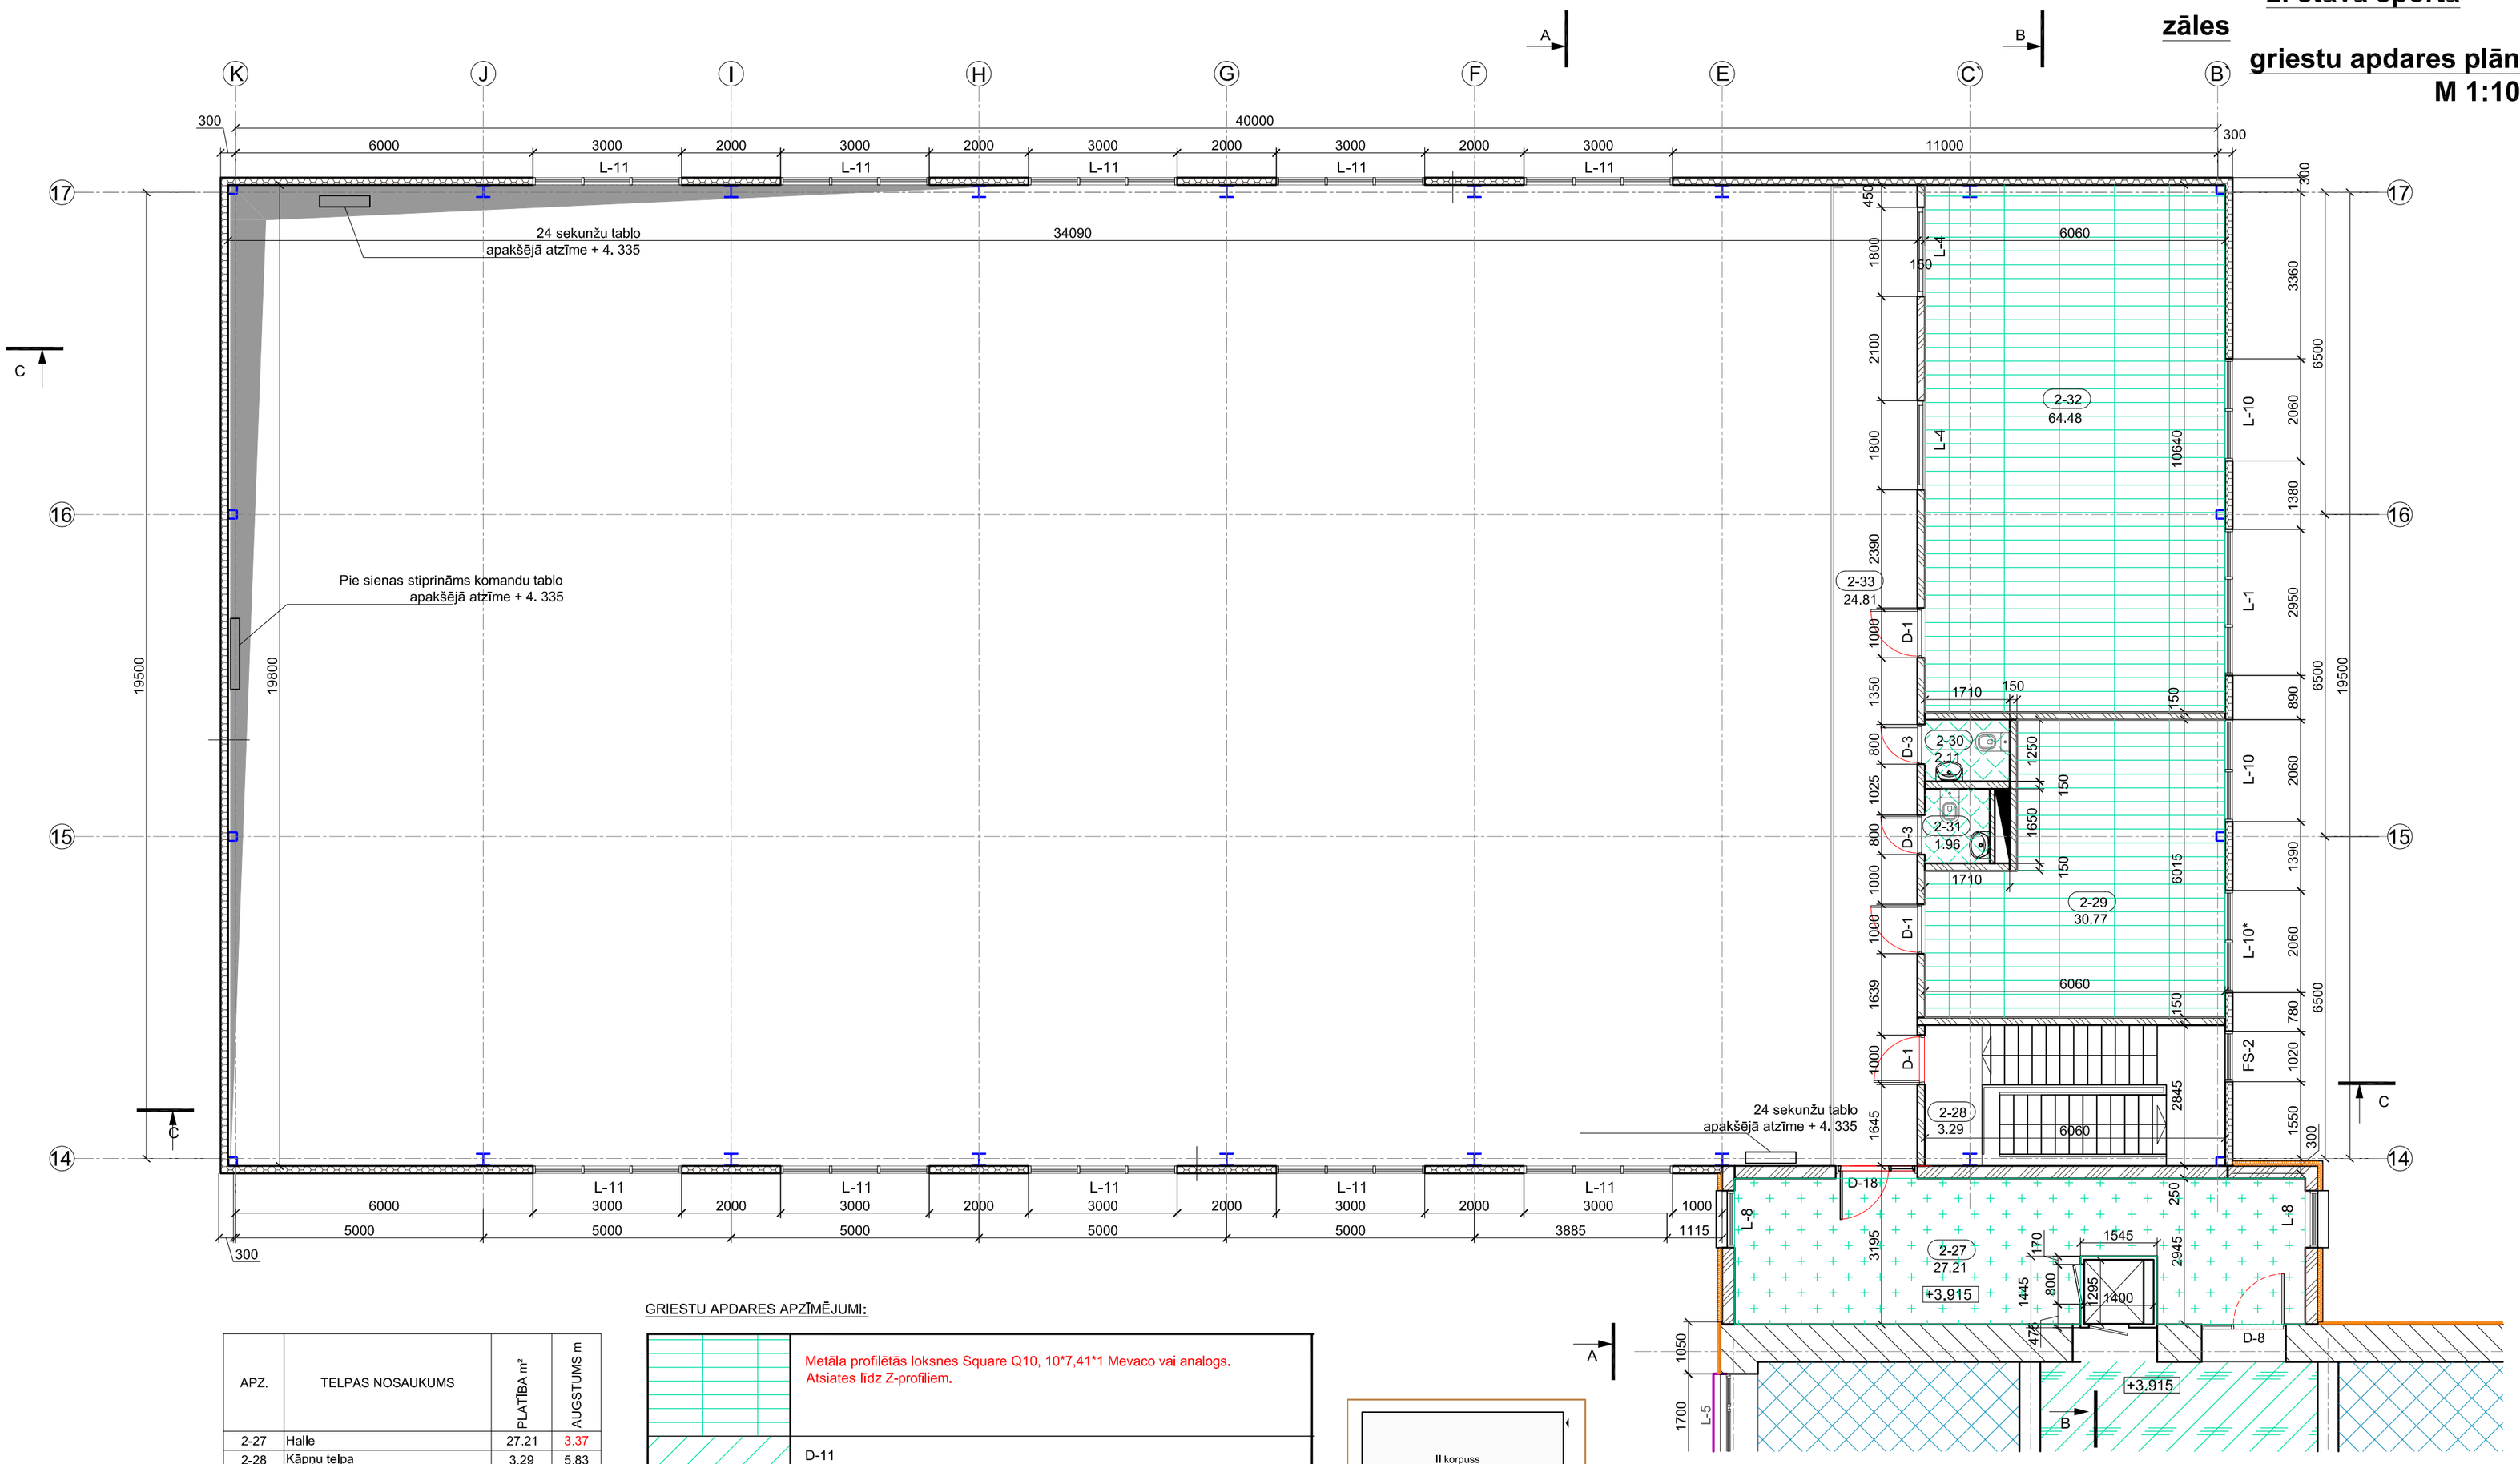

APZ.	TELPAS NOSAUKUMS	PLATĪBA m²	AUGSTUMS m
2-27	Halle	27.21	3.37
2-28	Kāpņu telpa	3.29	5.83
2-29	Nodarbību telpa	30.77	3.24
2-30	WC	2.11	2.50
2-31	WC	1.96	2.50
2-32	Nodarbību telpa	64.48	3.24
2-33	Balkons	24.81	5.44
	Kopā:	154.63	

GRIESTU APDARES APZĪMĒJUMI:

	Metāla profilētās loksnes Square Q10, 10*7,41*1 Mevaco vai analogs. Atsiates līdz Z-profiliem.
	D-11 Minerālšķiedras paneļu iekārto griestu sistēmas uzstādīšana. (Iekārto griestu paneļi Comet/Futura k3 ar izmēriem 600x600 x 12 mm ar iebūvētiem gaimas ķermeņiem. Iekārto griestu sistēma - Donn T-15) Griestu risinājumus skatīt rasējuma lapā AR-49
	D-12 Koka sijas 100x50 mm, s. 600/ Skaņas izolācija PAROC eXtra 100 mm starp sijām. Koka šķērslatojums 50x50 mm, s. 600 Ģipškartona griestu segums 2x12,5 mm, h = 1.5 m. (Iekārto griestu paneļi Comet/Futura k3 ar izmēriem 600x600 x 12 mm ar iebūvētiem gaimas ķermeņiem. Iekārto griestu sistēma - Donn T-15)
	Betona griestu virsma. Paredzēt izlīdzināt un slīpēt.

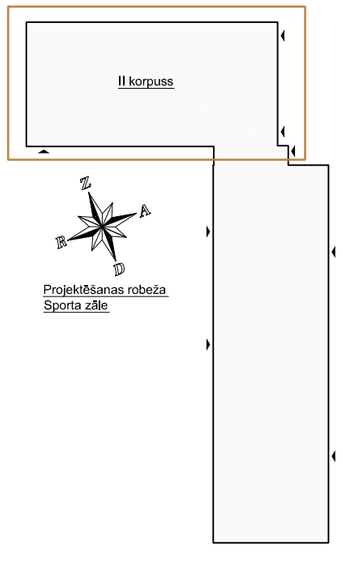

IZM.	DAT.	APRAKSTS	INIC.	PAR.
A	24.04.2013.	Izņemts piekārto griestu apzīmejums no telpas 2-27. Papildināti griestu apzīmejumi	Lāsma Lediņa	

Pasūtītājs: Naujenes pagasta pārvalde, reģ. Nr. 90000073501, Skolas iela 15, Naujene, Naujenes pagasts, Daugavpils novads

Objekts: Lāču pamatskolas rekonstrukcija

		Paraksts	Datums
AR sadaļ.vad.	Lāsma Lediņa		
Izstrād.	Mārcis Bērziņš		

Adrese: Daugavpils novads, Naujenes pagasts, Lociki, Muzeja iela 2

Lapas nosaukums: 2. stāva sporta zāles griest apdares darbi (+3.915m)

BELSS
Kalvenes iela 22a, Rīga
Tālr.: +371 67322333
Fakss: +371 67828366

©All rights reserved
©Izmantojams saskaņā ar autortiesību likumu

Līguma Nr.: 100./12-3.37.4.

Mērogs: 1:100

Stadija	Lapas	Ras. Nr.
TP		AR - 28A

A2