


DAUGAVPILS NOVADA EKSPLOATĒJOŠO ORGANIZĀCIJU APĻIECINĀJUMS PAR PLĀNĀ
UZRADĪTO APAKSZEMES KOMUNIKĀCIJU ATBILSTĪBU ŠO ORGANIZĀCIJU ARHĪVU MATERIĀLIEM

ORGANIZĀCIJA	KOMUNIKĀCIJA	PARAKSTS	DATUMS	UZVĀRDS	PIEZĪMES
Naujene pagasta pārvalde	ŪDENS VADS, KANALIZĀCIJA, EL.KABEĻI SILTUMTĪKLI		21.11.2017.	I.Miglāne	
AS "Sadales tīkls"	EL. KABEĻI		28.11.2017.	J.Guļāns	
SIA "Latvijas Propāna Gāze"	GĀZES VADS		22.11.2017.	A.Vasiļonoks	
SIA " LATTELEKOM "	TELEFONA KABEĻI		22.11.2017.	A.Prudnikovs	
Valsts SIA "Zemkopības ministrijas nekustamie īpašumi"	MELIORĀCIJA		22.11.2017.	J.Soms	
SIA "Naujenes pakalpojumu serviss"	ŪDENS VADS, KANALIZĀCIJA, EL.KABEĻI		22.11.2017.	L.Lapinskis	

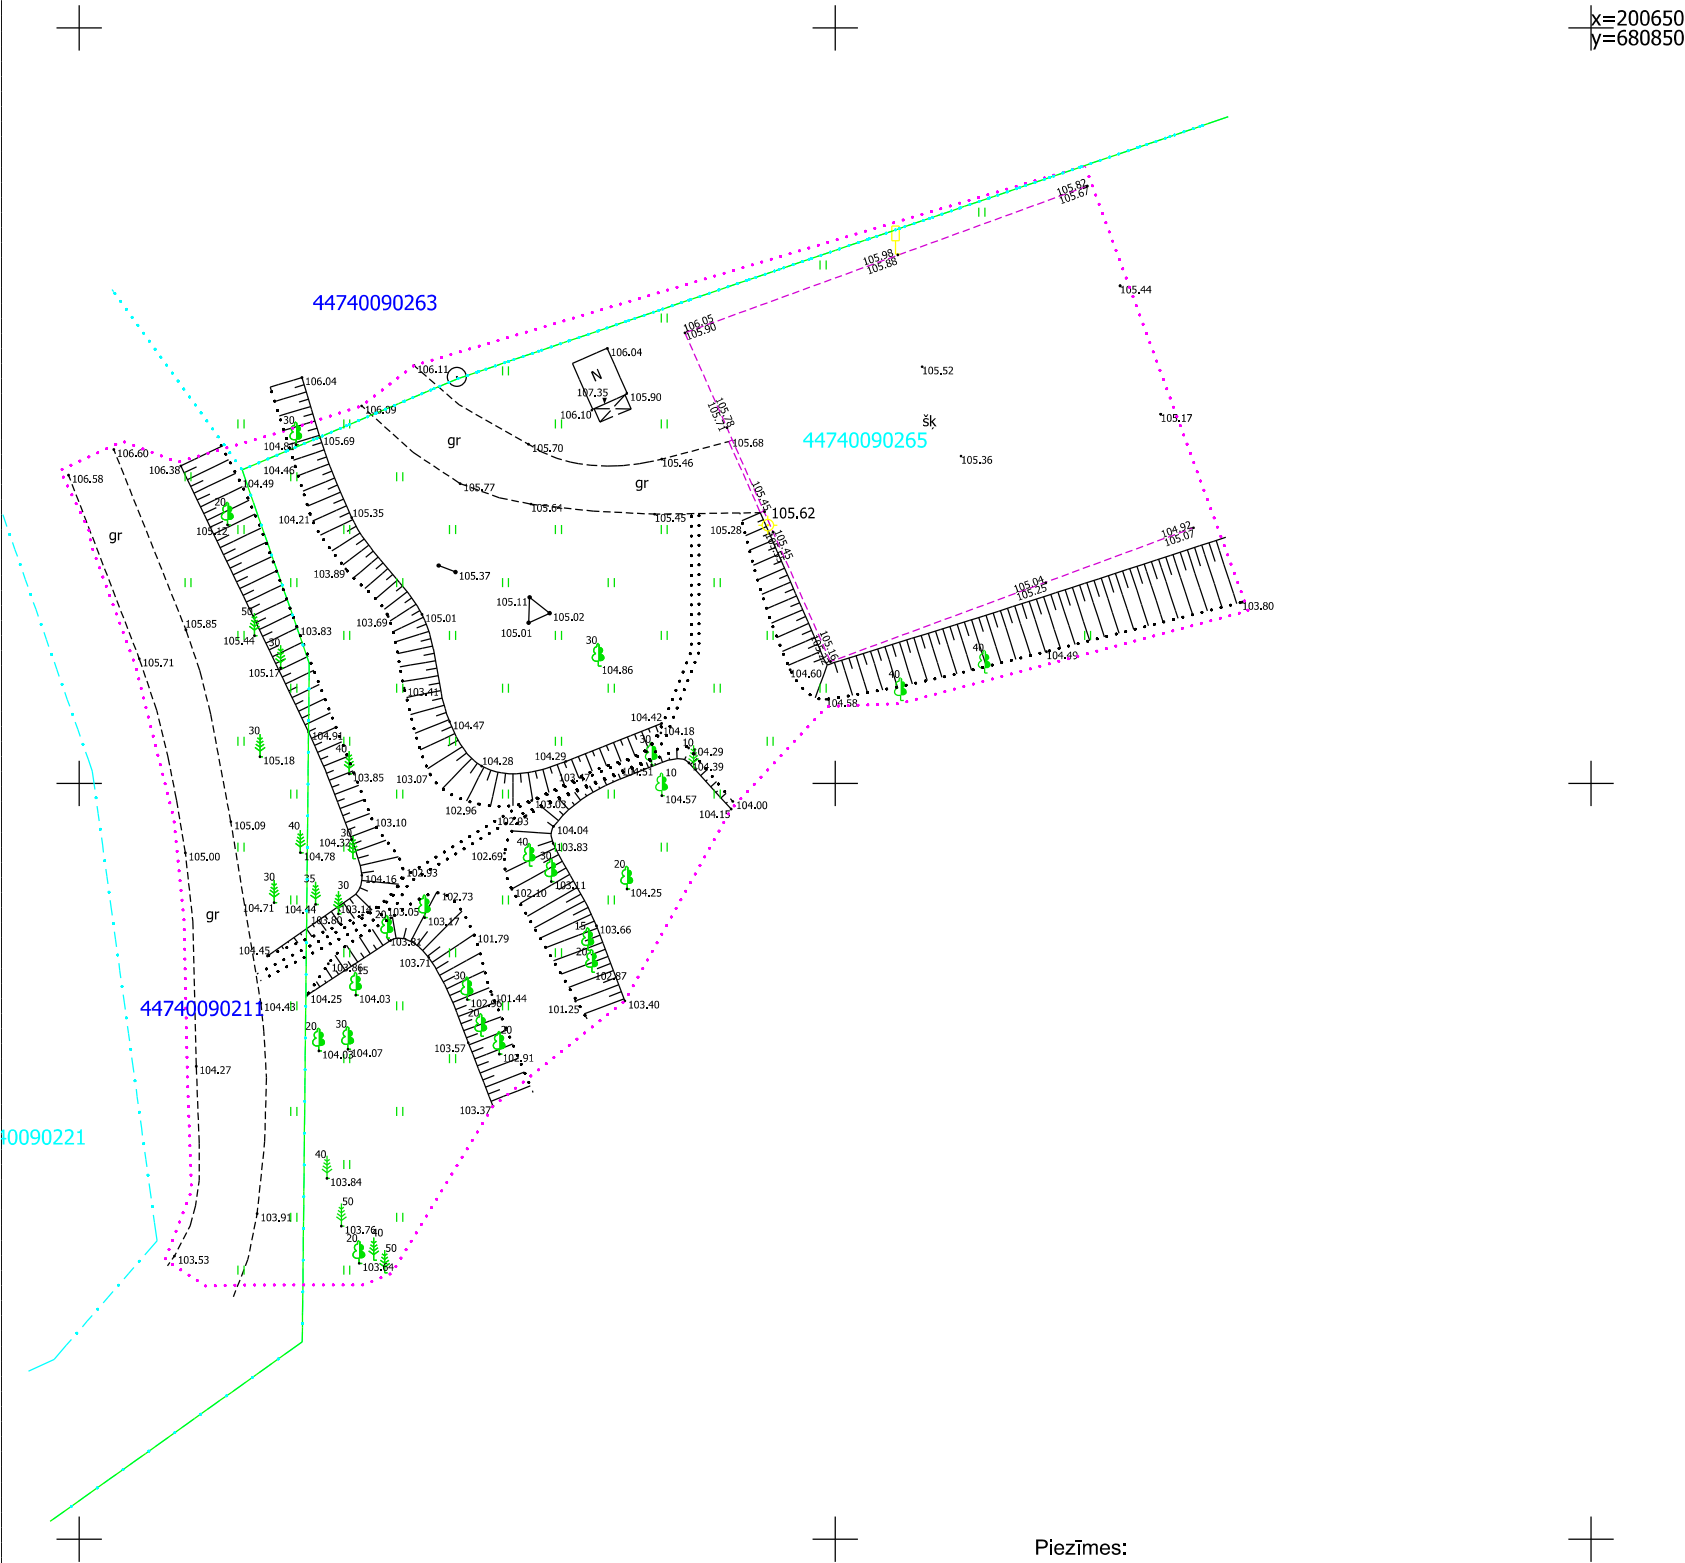

Piezīmes:

- Koordinātu sistēma: LKS-92 TM ar projekcijas m.k. 1.000001
- Latvijas normālo augstumu sistēma (LAS-2000.5)
- Uzmērīšana veikta 2017. gada 17.novembra.
- Topogrāfiskā plāna platība - 0.29ha
- Pazemes komunikācijas apsekotas dabā un saskaņotas ar ekspluatējošām organizācijām
- Uzmērīšanā izmantoti atbalstpunkti
GPS bāzes staciju sistēma LATPOS
mērījumi veikti RTK režīmā, bāzes stacija "Daugavpils1".
- Topogrāfiskie apzīmējumi attēloti atbilstoši MK 24.04.2012. noteikumiem Nr. 281 "Augstas detalizācijas topogrāfiskās informācijas un tās centrālās datubāzes noteikumi" 1. pielikumam
- Nekustamā īpašuma kadastra kartes dati uz 20.11.2017.
Dati iegūti portālā kadastrs.lv (edoc Nr. 459635)
Saskaņā ar VZD sniegto informāciju zemes vienību robežas ir attēlotas atbilstoši zemes kadastrālās uzmērīšanas un vietējā ģeodēziskā tīkla precizitātei un var nesakrist ar situāciju plānā

REĢISTRĒTS

DAUGAVPILS NOVADA PAŠVALDĪBAS
AUGSTAS DETALIZĀCIJAS TOPOGRĀFISKĀS
INFORMĀCIJAS DATUBĀZĒ

06.12.2017. Nr.08-20/17-204

Reģistrēja: Imants Purvinskis

(Vārds, Uzvārds)
e-pasts: topo@dnd.lv, www.daugavpilsnovads.lv

Topogrāfiskais plāns				Sertificēts mērnieks Sergejs Kovaļovs NMR Nr. 17037910210 Vienības iela 44-96, Daugavpils, LV-5401 e-pasts: sergejs.kovalovs@inbox.lv tāl.: (+371) 22005543		
Objekts:"Apvāršņi", Markova, Naujenes pag., Daugavpils novads.						
Pasūtītājs: Daugavpils novada dome.						
Topografisko plānu izstrādāja sertificēts mērnieks Sergejs Kovaļovs ar Sertifikāta sērija BC-371						
ģeodēzists	S.Kovaļovs		17.11.2017.	ID-T/2017/07		
				Lapa	Lapas	Mērogs
				1	1	1 : 500