
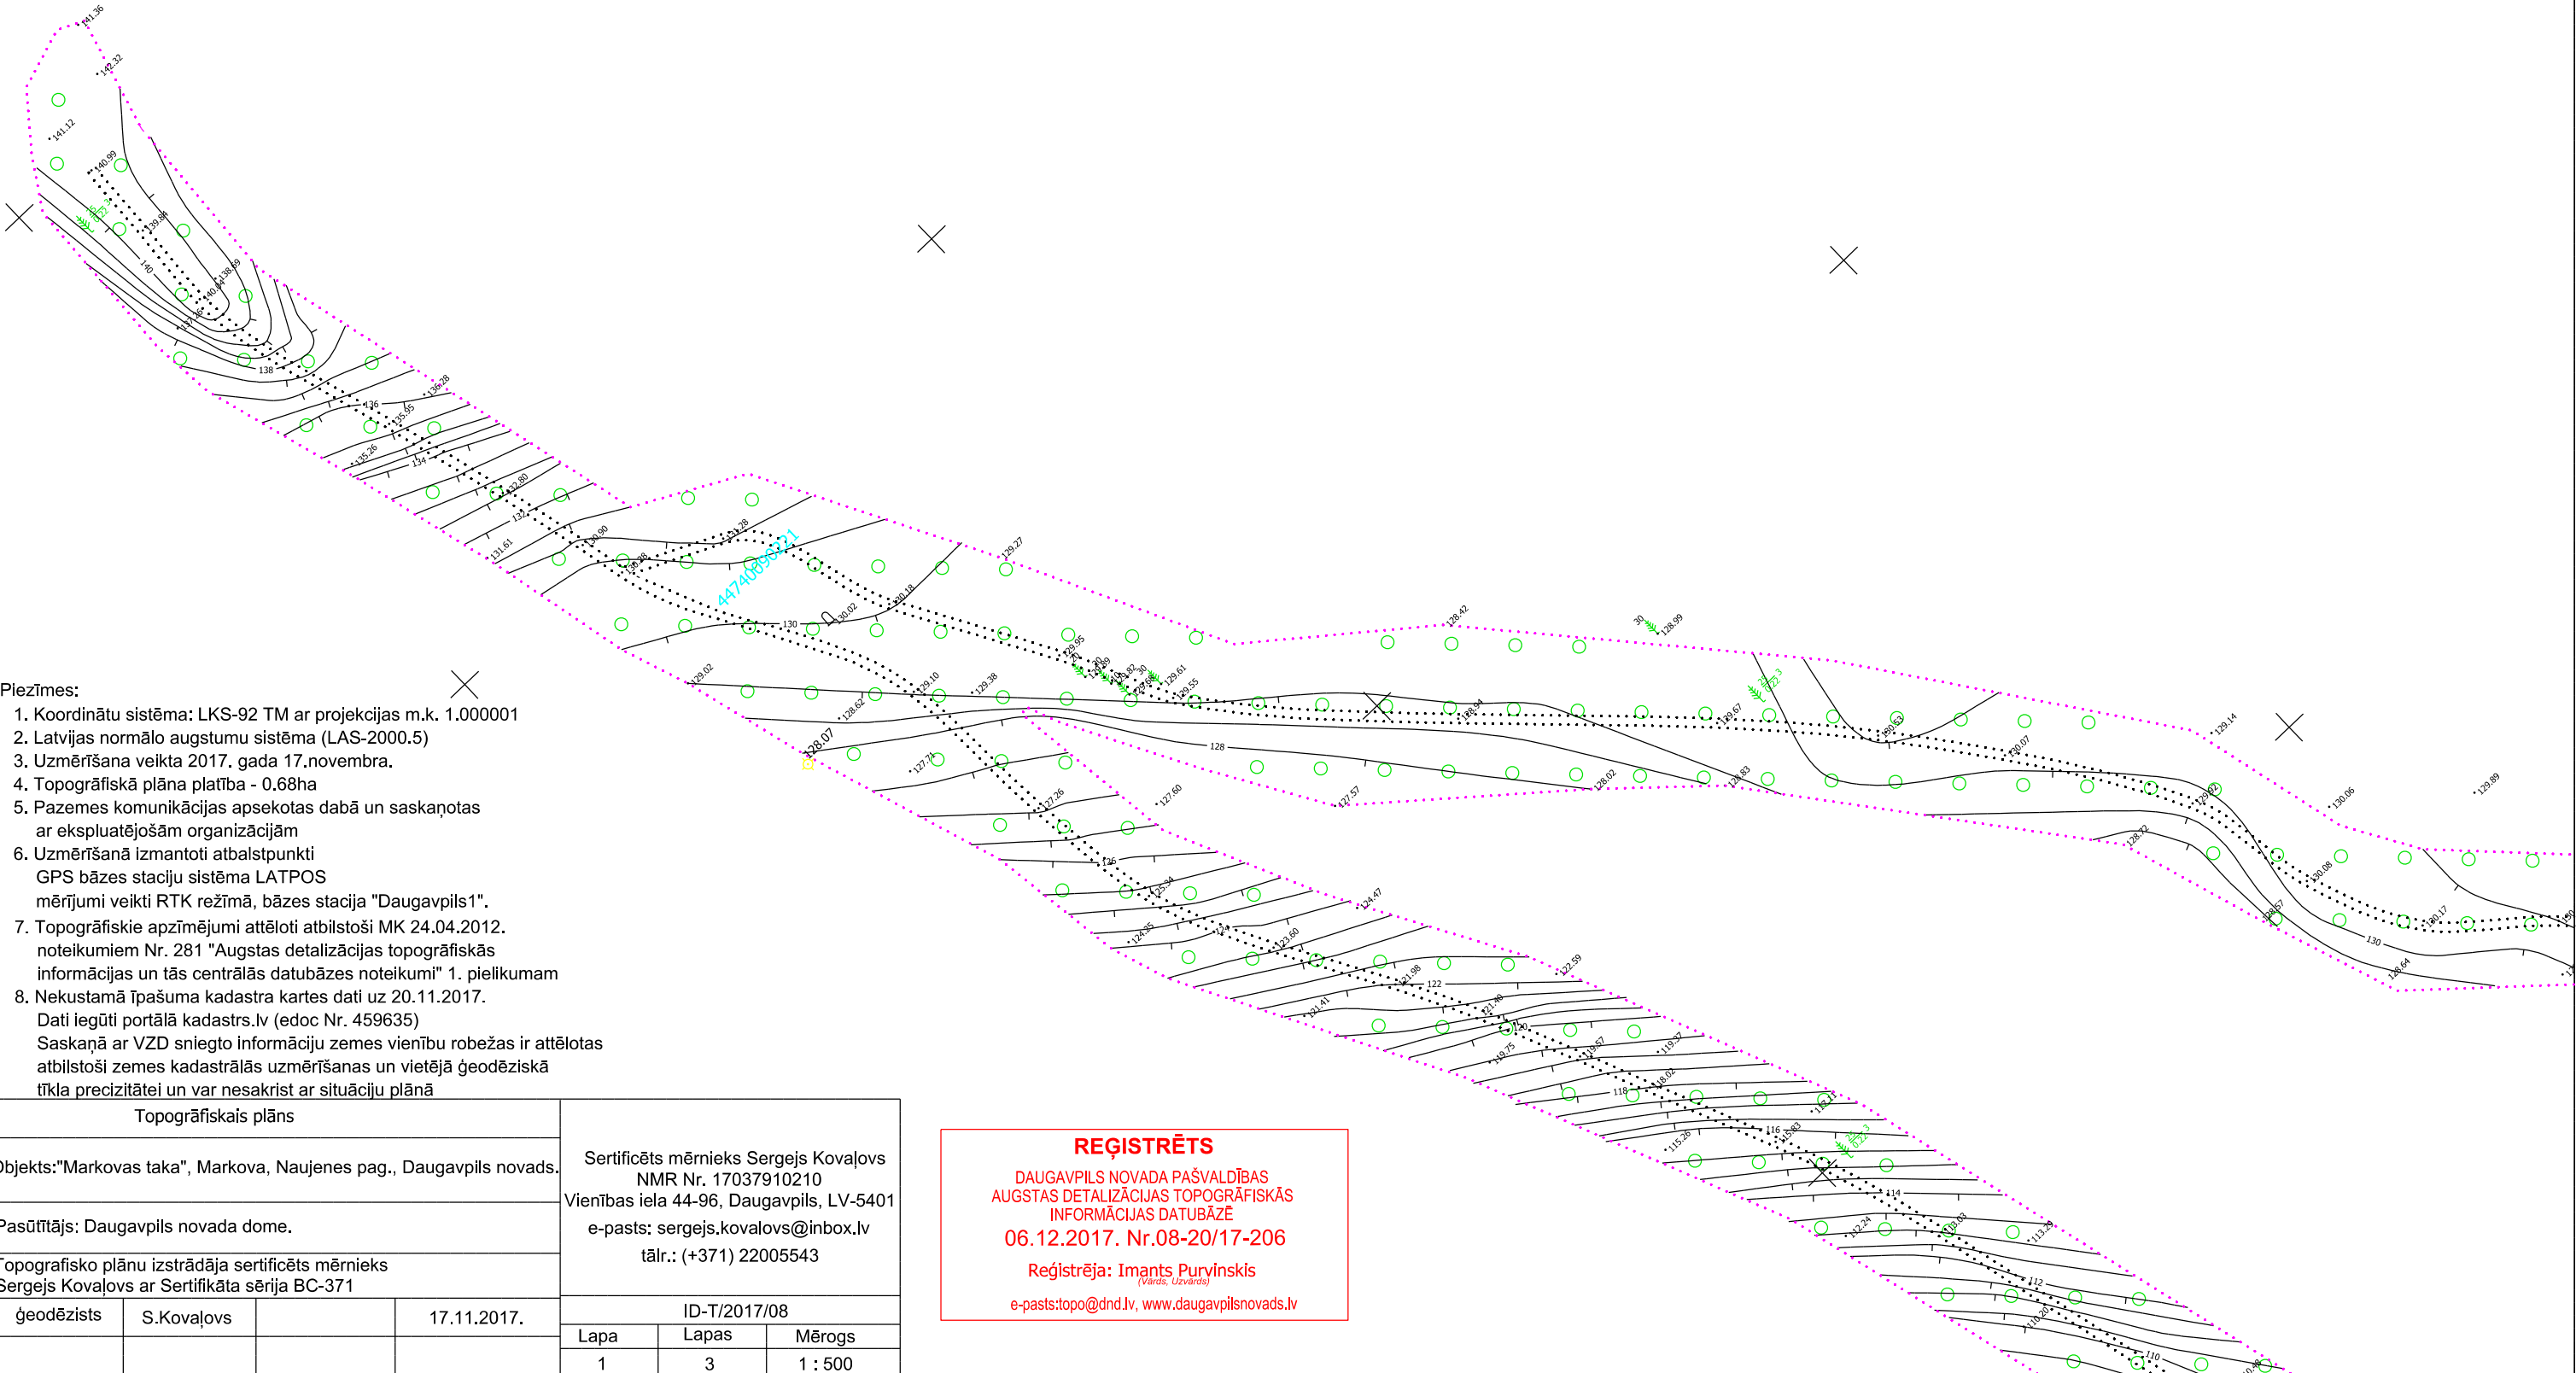


DAUGAVPILS NOVADA EKSPLOATĒJOŠO ORGANIZĀCIJU APLIECINĀJUMS PAR PLĀNĀ  
UZRADĪTO ĀPAKSZEMES KOMUNIKACIJU ATBILSTĪBU ŠO ORGANIZĀCIJU ARHĪVU MATERIĀLIEM

ORGANIZĀCIJA	KOMUNIKĀCIJA	PARAKSTS	DATUMS	UZVārds	PIEZĪMES
Naujene pagasta pārvalde	ŪDENS VADS, KANALIZĀCIJA, EL.KABEĻI SILTUMTĪKLI		29.11.2017.	I.Miglāne	
AS "Sadales tīkls"	EL. KABEĻI		28.11.2017.	J.Guļāns	
SIA "Latvijas Propāna Gāze"	GĀZES VADS		30.11.2017.	A.Vasiļonoks	
SIA " LATTELEKOM "	TELEFONA KABEĻI		30.11.2017.	A.Prudnikovs	
Valsts SIA"Zemkopības ministrijas nekustanie īpašumi"	MELIORĀCIJA		30.11.2017.	J.Soms	
SIA"Naujenes pakalpojumu serviss"	ŪDENS VADS, KANALIZĀCIJA, EL.KABEĻI		29.11.2017.	L.Lapinskis	

X=200800  
Y=680600

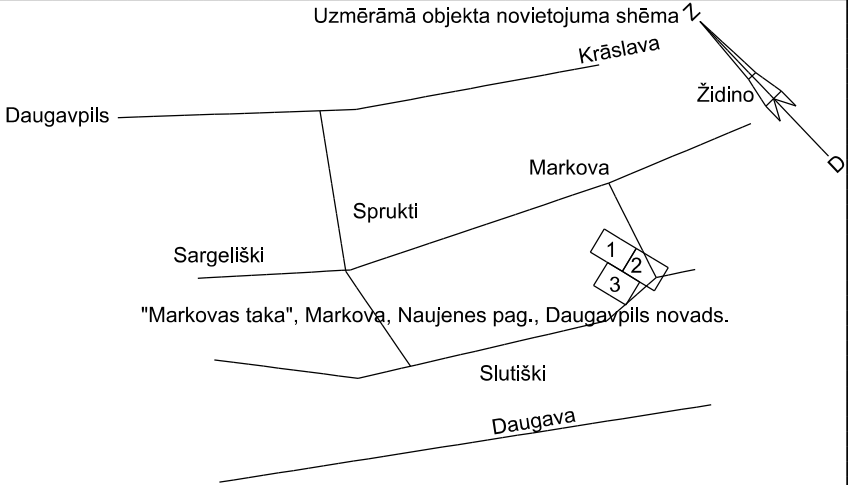

Piezīmes:

- Koordinātu sistēma: LKS-92 TM ar projekcijas m.k. 1.000001
- Latvijas normālo augstumu sistēma (LAS-2000.5)
- Uzmērīšana veikta 2017. gada 17.novembra.
- Topogrāfiskā plāna platība - 0.68ha
- Pazemes komunikācijas apsekotas dabā un saskaņotas ar ekspluatējošām organizācijām
- Uzmērīšanā izmantoti atbalstpunkti  
GPS bāzes staciju sistēma LATPOS  
mērījumi veikti RTK režīmā, bāzes stacija "Daugavpils1".
- Topogrāfiskie apzīmējumi attēloti atbilstoši MK 24.04.2012. noteikumiem Nr. 281 "Augstas detalizācijas topogrāfiskās informācijas un tās centrālās datubāzes noteikumi" 1. pielikumam
- Nekustamā īpašuma kadastra kartes dati uz 20.11.2017.  
Dati iegūti portālā kadastrs.lv (edoc Nr. 459635)  
Saskaņā ar VZD sniegto informāciju zemes vienību robežas ir attēlotas atbilstoši zemes kadastrālās uzmērīšanas un vietējā ģeodēziskā tīkla precizitātei un var nesakrist ar situāciju plānā

Topogrāfiskais plāns				Sertificēts mērnieks Sergejs Kovaļovs NMR Nr. 17037910210 Vienības iela 44-96, Daugavpils, LV-5401 e-pasts: sergejs.kovalovs@inbox.lv tālr.: (+371) 22005543
Objekts:"Markovas taka", Markova, Naujenes pag., Daugavpils novads.				
Pasūtītājs: Daugavpils novada dome.				
Topografisko plānu izstrādāja sertificēts mērnieks Sergejs Kovaļovs ar Sertifikāta sērija BC-371				
ģeodēzists	S.Kovaļovs		17.11.2017.	ID-T/2017/08
				Lapa
				Lapas
				Mērogs
				1
				3
				1 : 500

**REĢISTRĒTS**

DAUGAVPILS NOVADA PAŠVALDĪBAS  
AUGSTAS DETALIZĀCIJAS TOPOGRĀFISKĀS  
INFORMĀCIJAS DATUBĀZĒ  
06.12.2017. Nr.08-20/17-206

Reģistrēja: Imants Purvinskis  
(Vārds, Uzvārds)

e-pasts:topo@dnd.lv, www.daugavpilsnovads.lv