

DAUGAVPILS RAJONA, LAUCESAS PAGASTA, ZEMES GABALA "LIELSTRAUTIŅI" DETĀLPĀNOJUMA I REDAKCIJA
EKSPLIKĀCIJAS UN AIZSARGJOSLU PLĀNS, M 1:1000

DETĀLPĀNOJUMA TERITORIJAS EKSPLIKĀCIJA

Parceles Nr.	Zemes izmēri (m ²)	Parceles adrese
Parceles Nr. 1	DzS	Strautu iela 4
Parceles Nr. 2	DzS	Strautu iela 6
Parceles Nr. 3	DzS	Strautu iela 8
Parceles Nr. 4	DzS	Strautu iel 10
Parceles Nr. 5	DzS	Strautu iela 12
Parceles Nr. 6	DzS	Strautu iela 14
Parceles Nr. 7	DzS	Strautu iela 16
Parceles Nr. 8	DzS	Strautu iela 18
Parceles Nr. 9	DzS	Strautu iela 20
Parceles Nr. 10	DzS	Strautu iela 22
Parceles Nr.11	DzS	Strautu iela 24
Parceles Nr.12	DzS	Pļavu iela 2
Parceles Nr.13	DzS	Pļavu iela 1
Parceles Nr.14	DzS	Strautu iela 29
Parceles Nr.15	DzS	Strautu iela 27
Parceles Nr.16	DzS	Strautu iela 25
Parceles Nr.17	DzS	Strautu iela 23
Parceles Nr.18	DzS	Strautu iela 21
Parceles Nr.19	DzS	Strautu iela 19
Parceles Nr.20	DzS	Strautu iela 17
Parceles Nr.21	Dt	Strautu iela 15
Parceles Nr.22	DzS	Strautu iela 13
Parceles Nr.23	DzS	Strautu iela 11
Parceles Nr.24	DzS	Strautu iela 9
Parceles Nr.25	DzS	Strautu iela 7
Parceles Nr.26	DzS	Strautu iela 5
Parceles Nr.27	DzS	Strautu iela 3
Parceles Nr.28	Dt	Strautu iela 1
Parceles Nr.29	DrS	Strautu iela 2
Parceles Nr.30	DrS	Strautu iela 26
Parceles Nr.31	LT	Strautu iela
Parceles Nr.32	LT	Pļavu iela


DETĀLPĀNOJUMA TERITORIJAS EKSPLIKĀCIJA

Parceles Nr.	Zemes izmēri (m ²)	Parceles kopējā platība (m ²)	Apbūvējamā platība (m ²)	Apbūvējamā apjoms (m ³)	Maksimālā apbūvējamā daļa (%)	Maksimālā apbūvējamā daļiņa (%)	Minimālā telpība (%)
Parceles Nr.1	DzS	1867	1286	581	30	-	60
Parceles Nr.2	DzS	1612	1074	538	30	-	60
Parceles Nr.3	DzS	1624	1083	541	30	-	60
Parceles Nr.4	DzS	1635	1091	544	30	-	60
Parceles Nr.5	DzS	1646	1100	546	30	-	60
Parceles Nr.6	DzS	1657	1109	548	30	-	60
Parceles Nr.7	DzS	1668	1118	550	30	-	60
Parceles Nr.8	DzS	1680	1127	553	30	-	60
Parceles Nr.9	DzS	1753	1165	588	30	-	60
Parceles Nr.10	DzS	2033	1380	653	30	-	60
Parceles Nr.11	DzS	2300	1594	706	30	-	60
Parceles Nr.12	DzS	2777	1889	888	30	-	60
Parceles Nr.13	DzS	1862	1151	711	30	-	60
Parceles Nr.14	DzS	3765	2300	1465	30	-	60
Parceles Nr.15	DzS	3070	1821	1249	30	-	60
Parceles Nr.16	DzS	3319	2093	1226	30	-	60
Parceles Nr.17	DzS	3171	1972	1199	30	-	60
Parceles Nr.18	DzS	2958	1635	1323	30	-	60
Parceles Nr.19	DzS	2145	1158	987	30	-	60
Parceles Nr.20	DzS	2245	1357	888	30	-	60
Parceles Nr.21	Dt	1884	1884	-	-	-	-
Parceles Nr.22	DzS	3049	1821	1228	30	-	60
Parceles Nr.23	DzS	3454	2302	1152	30	-	60
Parceles Nr.24	DzS	3331	2057	1274	30	-	60
Parceles Nr.25	DzS	2566	1582	984	30	-	60
Parceles Nr.26	DzS	2337	1370	967	30	-	60
Parceles Nr.27	DzS	3214	2274	940	30	-	60
Parceles Nr.28	Dt	1771	1771	-	-	-	-
Parceles Nr.29	DrS	1901	570	1331	50	100	20
Parceles Nr.30	DrS	1551	779	772	50	100	20
Parceles Nr.31	LT	8432	8432	-	-	-	-
Parceles Nr.32	LT	1332	1332	-	-	-	-

Dt- DABAS TERITORIJA
DzS- SAVRUPMĀJU APBŪVES TERITORIJA
DrS- DARĪJUMU UN SABIEDRISKO OBJEKTU APBŪVES TERITORIJA
LT- LĪNĪBŪVJU APBŪVES TERITORIJAS

Sarkano līniju pagriezienu punktu koordinātas (LKS-92)

Nr.	x,y	Nr.	x,y
1	660988.29,193092.13	14	661276.97,192731.39
2	661002.66,193087.76	15	661268.28,192729.31
2'	661006.98,193080.39	16	661259.94,192732.55
2''	661010.60,193082.53	17	661243.10,192745.99
3	661151.57,192842.52	18	661241.90,192752.43
4	661237.69,192789.46	19	661253.08,192770.57
5	661240.31,192778.45	20	661264.09,192773.20
6	661225.86,192755.01	21	661293.67,192754.99
7	661223.16,192752.33	22	661297.48,192748.09
8	661184.87,192729.43	23	661316.11,192743.06
9	661195.70,192718.44	24	661327.55,192749.93
10	661228.97,192738.33	25	661326.14,192752.60
11	661236.93,192737.78	26	661162.63,192853.34
12	661267.00,192713.81	27	661019.78,193096.54
13	661293.57,192741.28	28	661023.67,193109.58

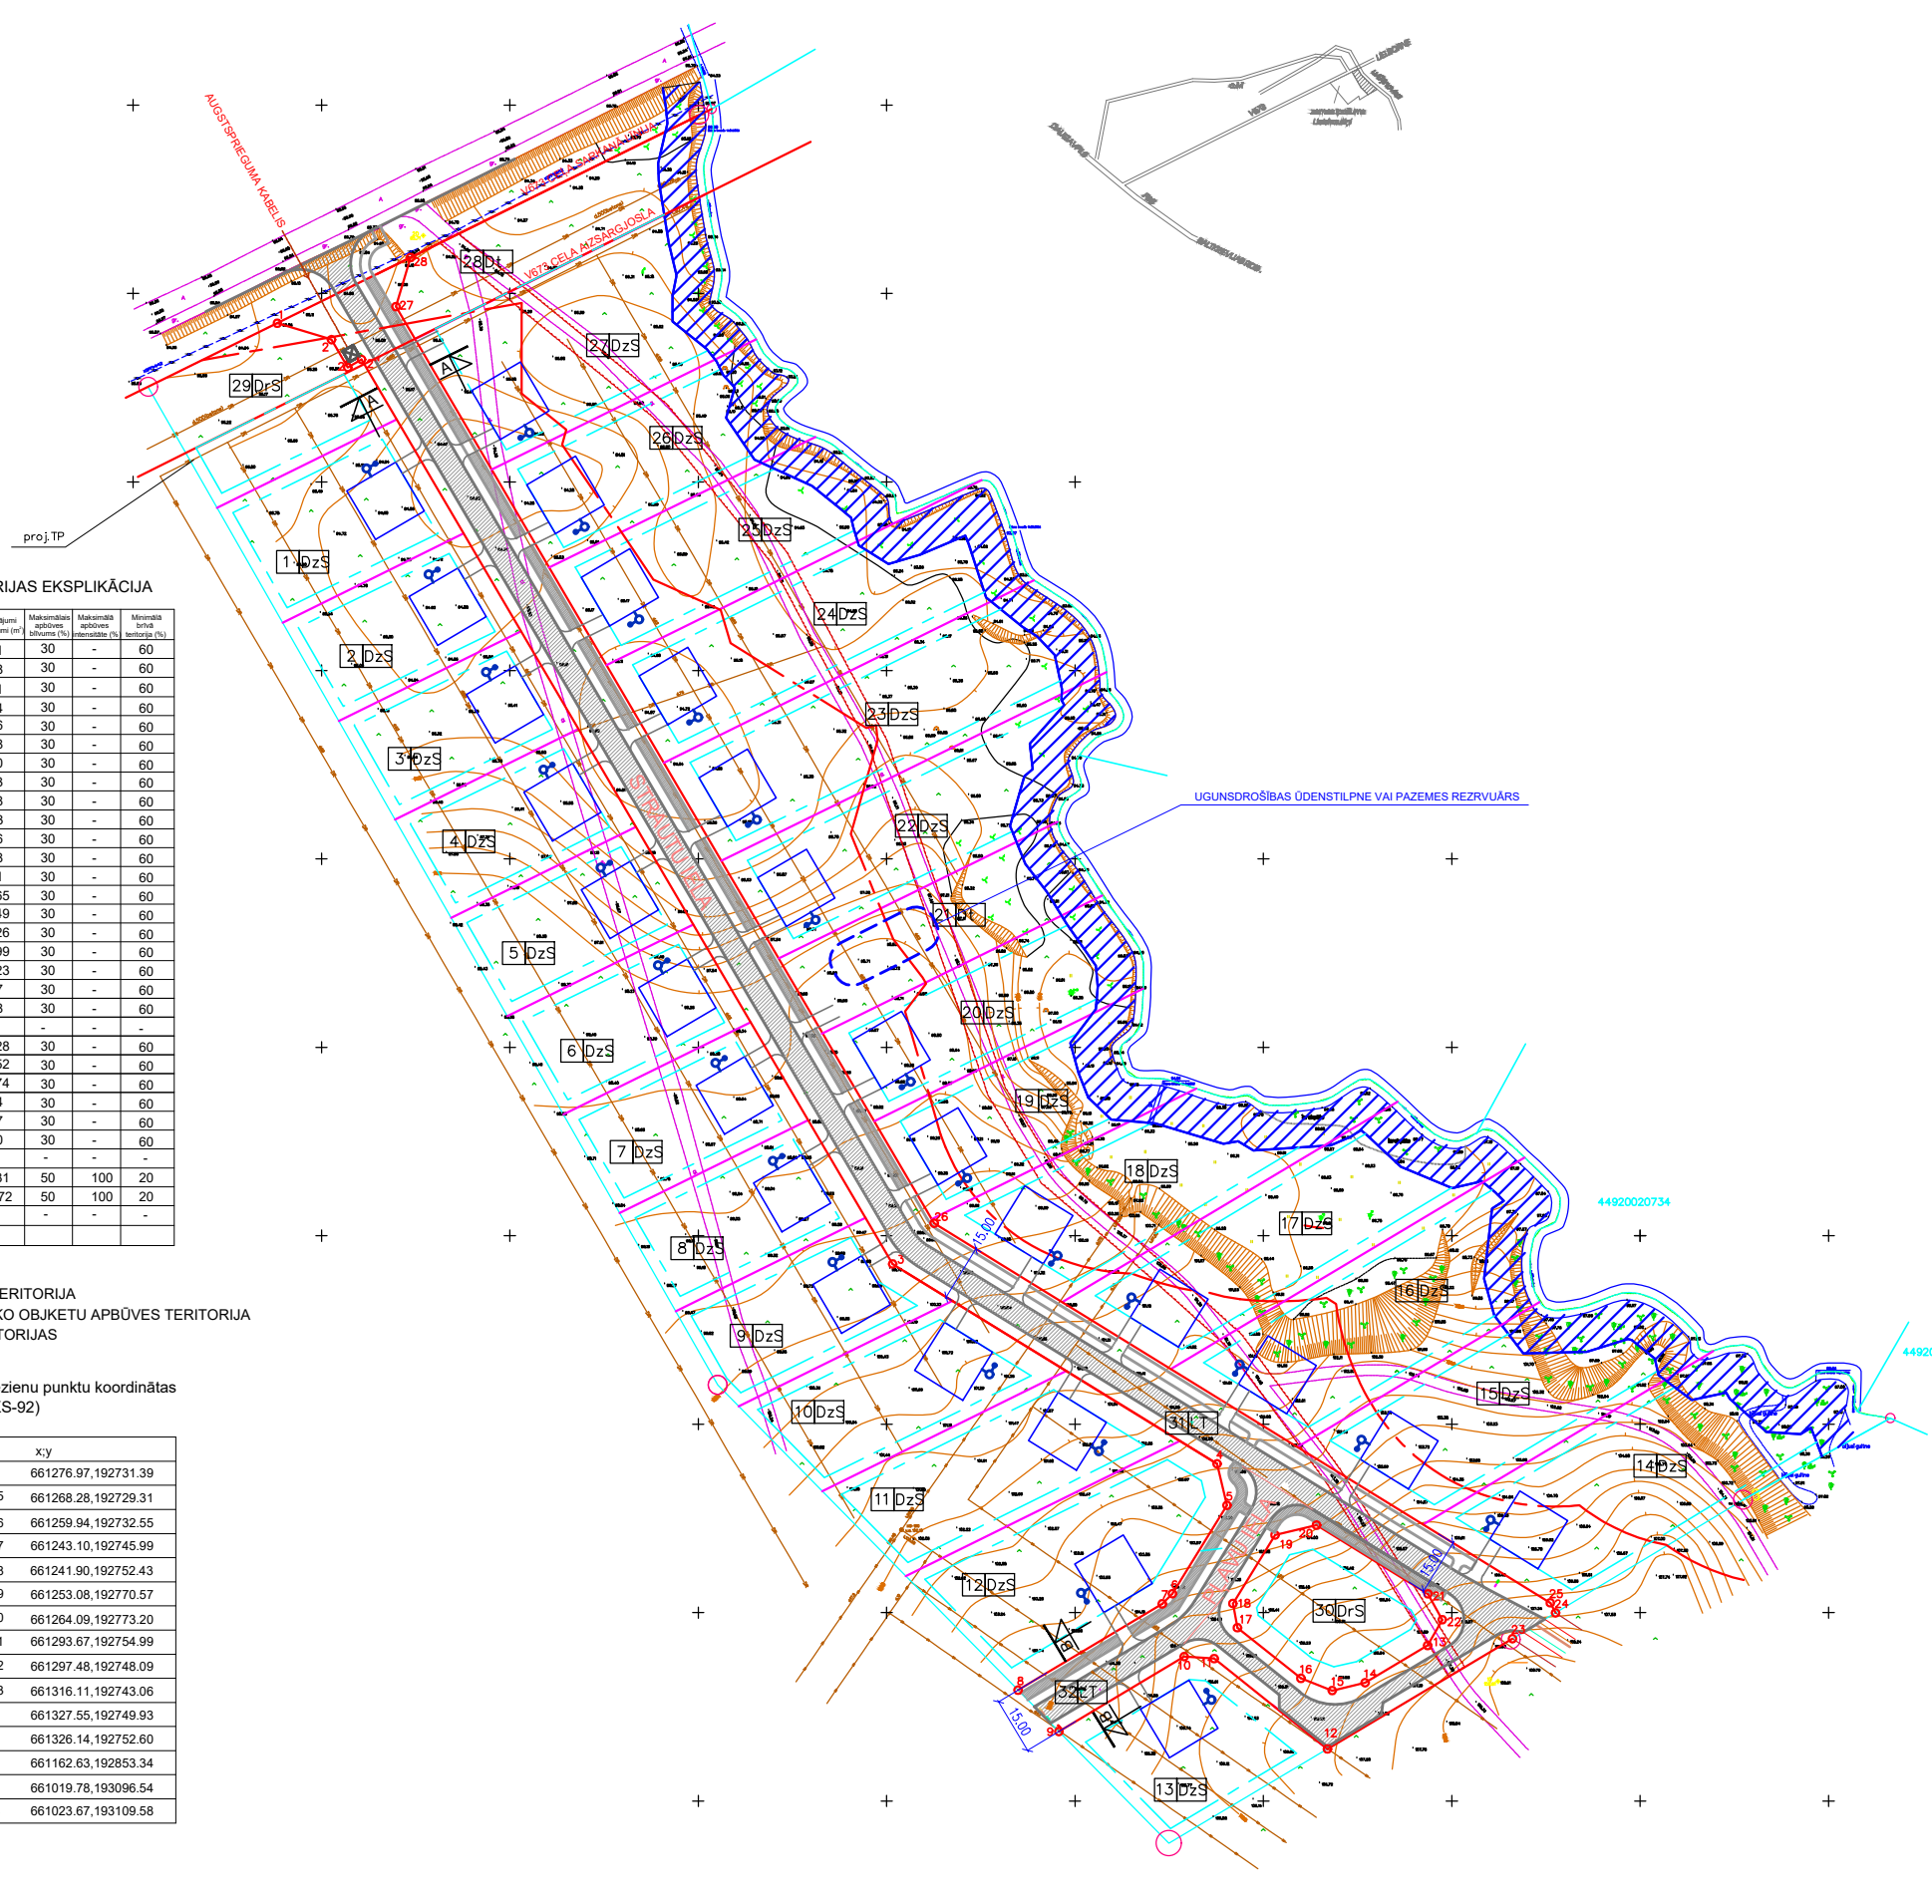

APZĪMĒJUMI

- ZEMES GABALA ROBEŽLĪNIJA
- PROJ. PARCELES ROBEŽLĪNIJA
- PROJ. SARKANĀ LĪNIJA: PAGRIEZIENA PUNKTS
- PROJ. BŪVLAIDES LĪNIJA
- 10 METRU AIZSARGJOSLA GAR UPI ĢĪNOVKA
- PROJEKTĒJAMĀS BRAUKTUVES MALA
- PROJEKTĒJAMĀS TROTUĀRA MALA
- PROJEKTĒJAMĀ GRUNSTGABALA NR. PROJEKTĒJAM GRUNSTGABALĀ LIETOŠANAS MĒRKIS
- PROJ. TRANSFORMATORS
- PROJEKTĒJAMĀS ĒKU VIETAS

Proj.vad	Dat.	Uzvārds	Paraksts	Pasūtītājs	Valentīna Gotoļova
Izstr.		A.Pundurs			
Darb.: LAUCESAS PAGASTA NEKUSTAMĀ IPĀŠUMA "LIELSTRAUTIŅI" DETĀLPĀNOJUMA I REDAKCIJA					Mērogs: 1:1000
SIA "Reģionālā projekta" Vīlandes iela 7-2, Latvija, Rīga, LV 1010, Tālrunis: 7328889, Fakss: 7328887, www.rp.lv					Stadija: DPL
					Lapa: 1
					Lapas: