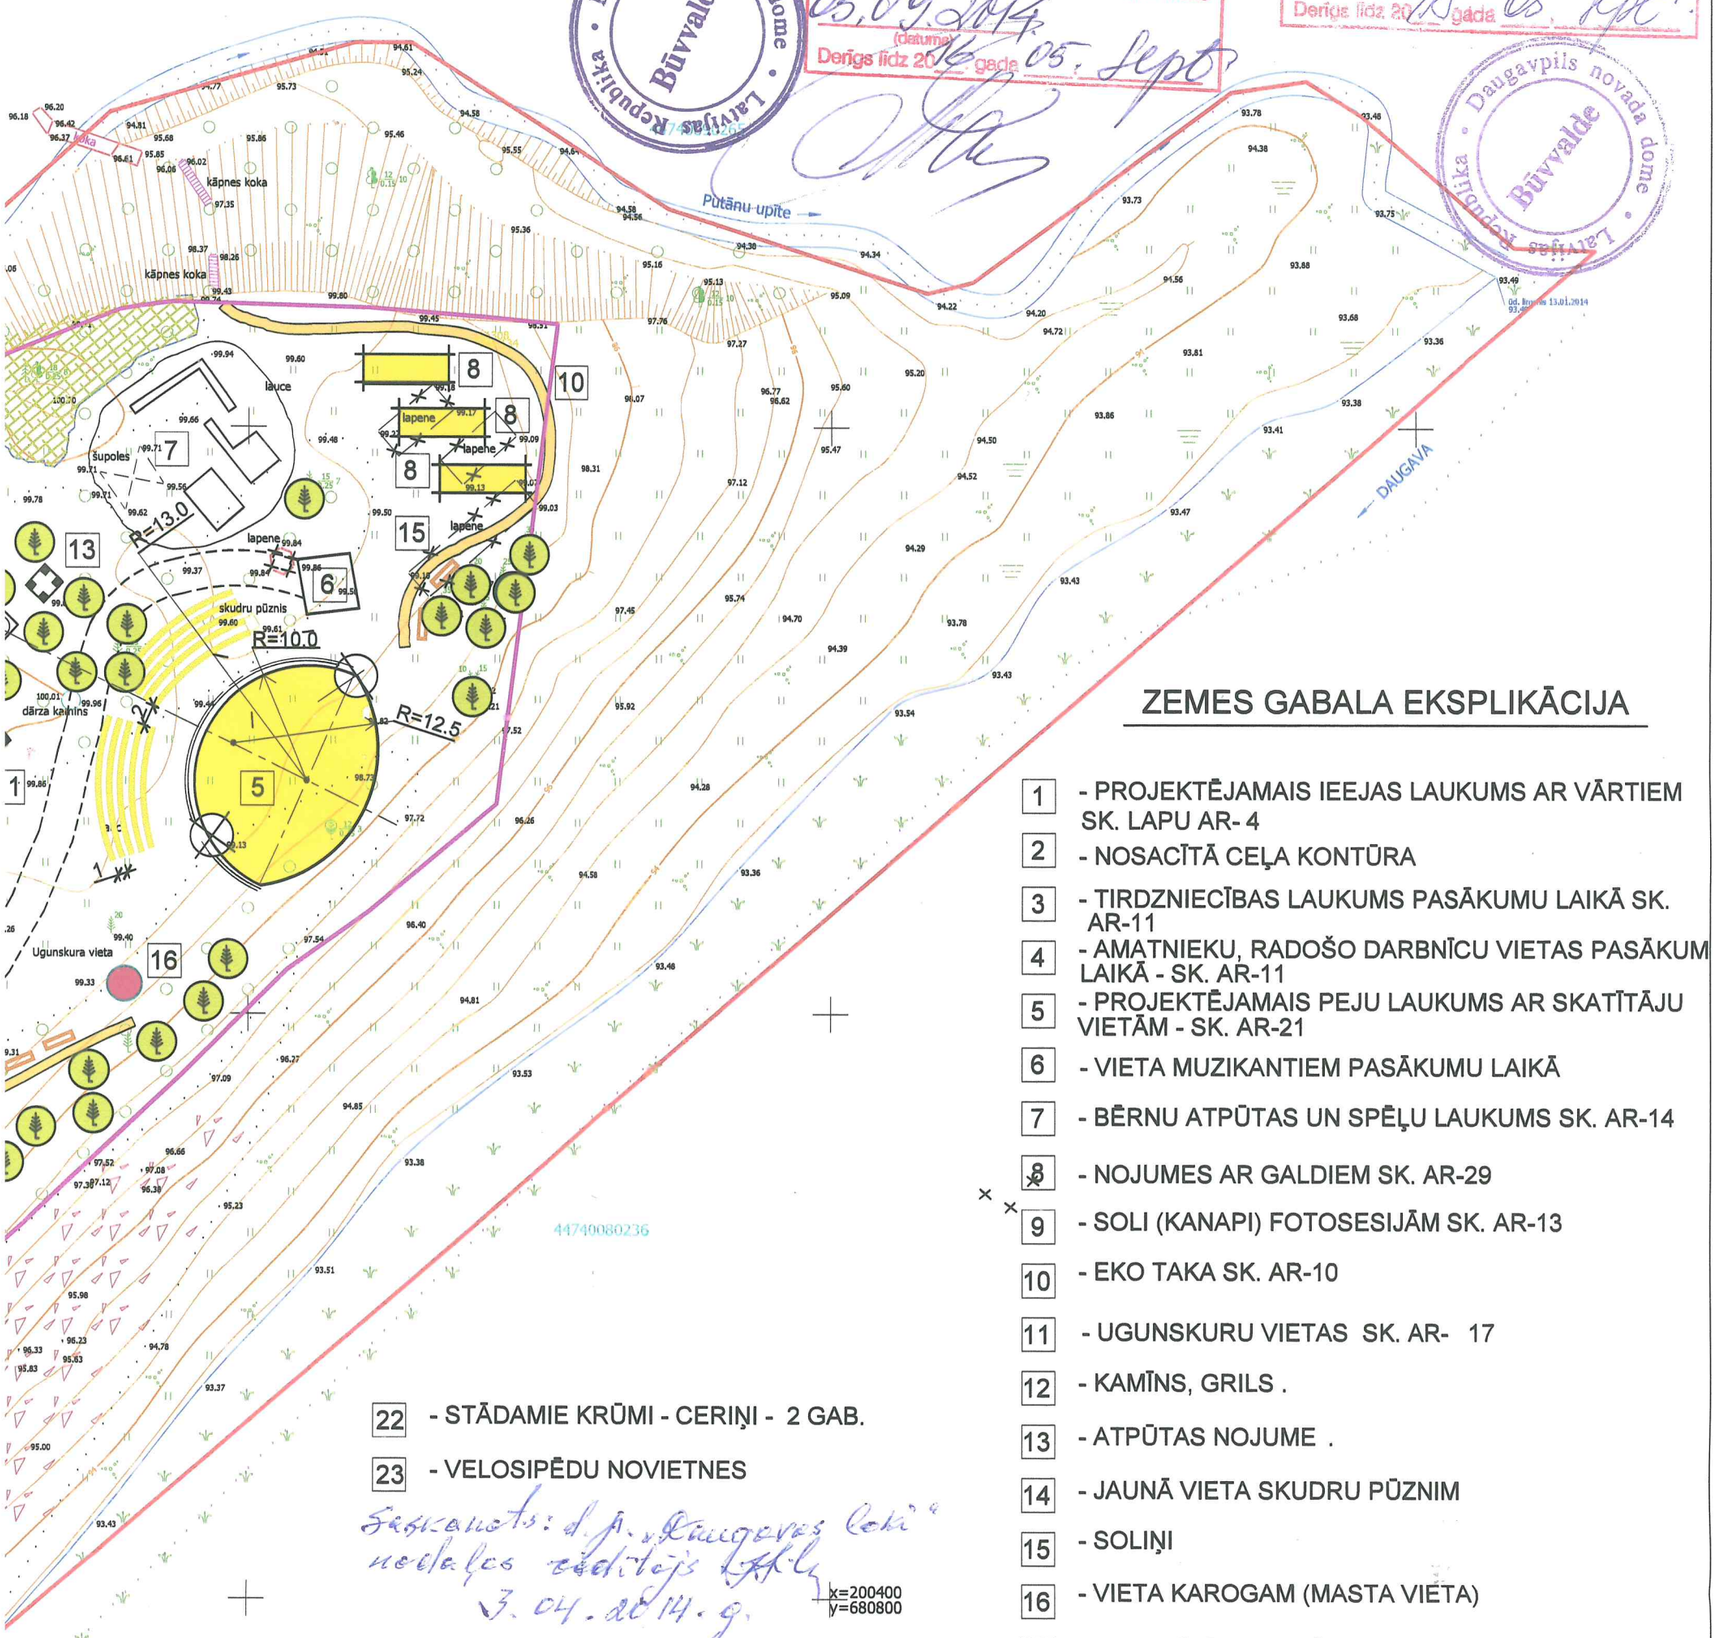

Reg. Nr. 10-11/14-89

BŪVPROJEKTS AKCEPTĒTS
Daugavpils novada domes būvvaldes vadītāja N.Tamane
05.09.2014
(datums)
Derīgs līdz 2016 gada 05. Sept.

BŪVPROJEKTS AKCEPTĒTS
Daugavpils novada domes būvvaldes vadītāja N.Tamane
10.09.2014
(datums)
Derīgs līdz 2016 gada 05. Sept.

Daugavpils novada dome Būvvalde Latvijas Republika

ZEMES GABALA EKSPLIKĀCIJA

1 - PROJEKTĒJAMAIS IEEJAS LAUKUMS AR VĀRTIEM SK. LAPU AR- 4
2 - NOSACĪTĀ CEĻA KONTŪRA
3 - TIRDZNIECĪBAS LAUKUMS PASĀKUMU LAIKĀ SK. AR-11
4 - AMATNIEKU, RADOŠO DARBNĪCU VIETAS PASĀKUM LAIKĀ - SK. AR-11
5 - PROJEKTĒJAMAIS PEJU LAUKUMS AR SKATĪTĀJU VIETĀM - SK. AR-21
6 - VIETA MUZIKANTIEM PASĀKUMU LAIKĀ
7 - BĒRNU ATPŪTAS UN SPĒĻU LAUKUMS SK. AR-14
8 - NOJUMES AR GALDIEM SK. AR-29
9 - SOLI (KANAPI) FOTOSESIJĀM SK. AR-13
10 - EKO TAKA SK. AR-10
11 - UGUNSKURU VIETAS SK. AR- 17
12 - KAMĪNS, GRILS .
13 - ATPŪTAS NOJUME .
14 - JAUNĀ VIETA SKUDRU PŪZNIM
15 - SOLIŅI
16 - VIETA KAROGAM (MASTA VIETA)
17 - NOSACĪTĀS ROBEŽ ZĪMES SK. AR-12
18 - SOĻI - GALDI SK. AR-12
19 - ESOŠĀS RENOVĒJAMĀS TUALETES
20 - NORĀDE "LATGALES SĒTA"
21 - STĀDAMIE KRŪMI - MEŽROZĪTES - 3 GAB.
22 - STĀDAMIE KRŪMI - CERIŅI - 2 GAB.
23 - VELOSIPĒDU NOVIETNES

Saskaņots: d.p. „Daugavas loki" nodaļas vadītājs [signature] 3.04.2014.g.

SASKAŅOTS
Naujenes pagasta pārvaldes vadītāja
I.Miglāne
18.08.2014

PIEŅEMTIE APZĪMĒJUMI

- ZEMES GABALA ROBEŽA
- LABIEKĀRTOJAMĀS TERITORIJAS ROBEŽA
- APMEŽOTĀ TERITORIJA
- SAGLABĀJAMIE ATSEVIŠĶI AUGOŠIE SKUJUKOKI - PRIEDES
- NOZĀĢĒJAMIE SKUJU KOKI
- DEMONTĒJAMĀS BŪVES

ATPŪTAS VIETAS "LATGALES SĒTA" LABIEKĀRTOŠANA, SLUTIŠKI, NAUJENES PAGASTS, DAUGAVPILS NOVADS.					2014		
					AR		
					STADIJA	LAPA	LAPAS
					TP	3	
IZSTRĀD.	Ģ.RASNAČE			GENPLĀNS M1:500	ARHITEKTE ĢERTRŪDE RASNAČE Sert. Nr. 10-0516		