


1. STĀVA TĒĻU EKSPĻIKĀCIJAS TABULA			
TĒĻAS NOSAUKUMS	PLATĪBA m ²	AUGSTUMS (m)	
1-1	10,95	3,65	1-1
1-2	15,73	3,65	1-2
1-3	12,86	3,65	1-3
1-4	2,88	3,65	1-4
1-5	13,51	3,65	1-5
1-6	15,66	3,65	1-6
1-7	16,01	3,65	1-7
1-8	17,74	3,65	1-8
1-9	58,42	3,65	1-9
1-10	5,63	3,65	1-10
1-11	13,2	3,65	1-11
1-12	58,76	3,65	1-12
1-13	17,95	3,65	1-13
1-14	13,0	3,65	1-14
1-15	8,41	3,65	1-15
1-16	12,7	3,65	1-16
1-17	3,75	3,65	1-17
1-18	11,9	3,65	1-18
1-19	28,02	3,65	1-19
1-20	62,97	3,65	1-20
1-21	29,6	3,65	1-21
1-22	11,91	3,65	1-22
1-23	15,6	3,65	1-23
1-24	13,7	3,65	1-24
1-25	2,82	3,65	1-25
1-26	17,4	3,65	1-26
1-27	81,63	3,65	1-27
1-28	40,87	3,65	1-28
1-29	38,73	3,65	1-29
1-30	14,42	3,65	1-30
1-31	90,94	3,65	1-31
1-32	99,47	3,65	1-32
1-33	11,33	3,65	1-33
1-34	3,23	3,65	1-34
1-35	14,51	3,65	1-35
1-36	13,03	3,65	1-36
1-37	15,14	3,65	1-37
1-38	12,76	3,65	1-38
Kopā:		927,14	0,00

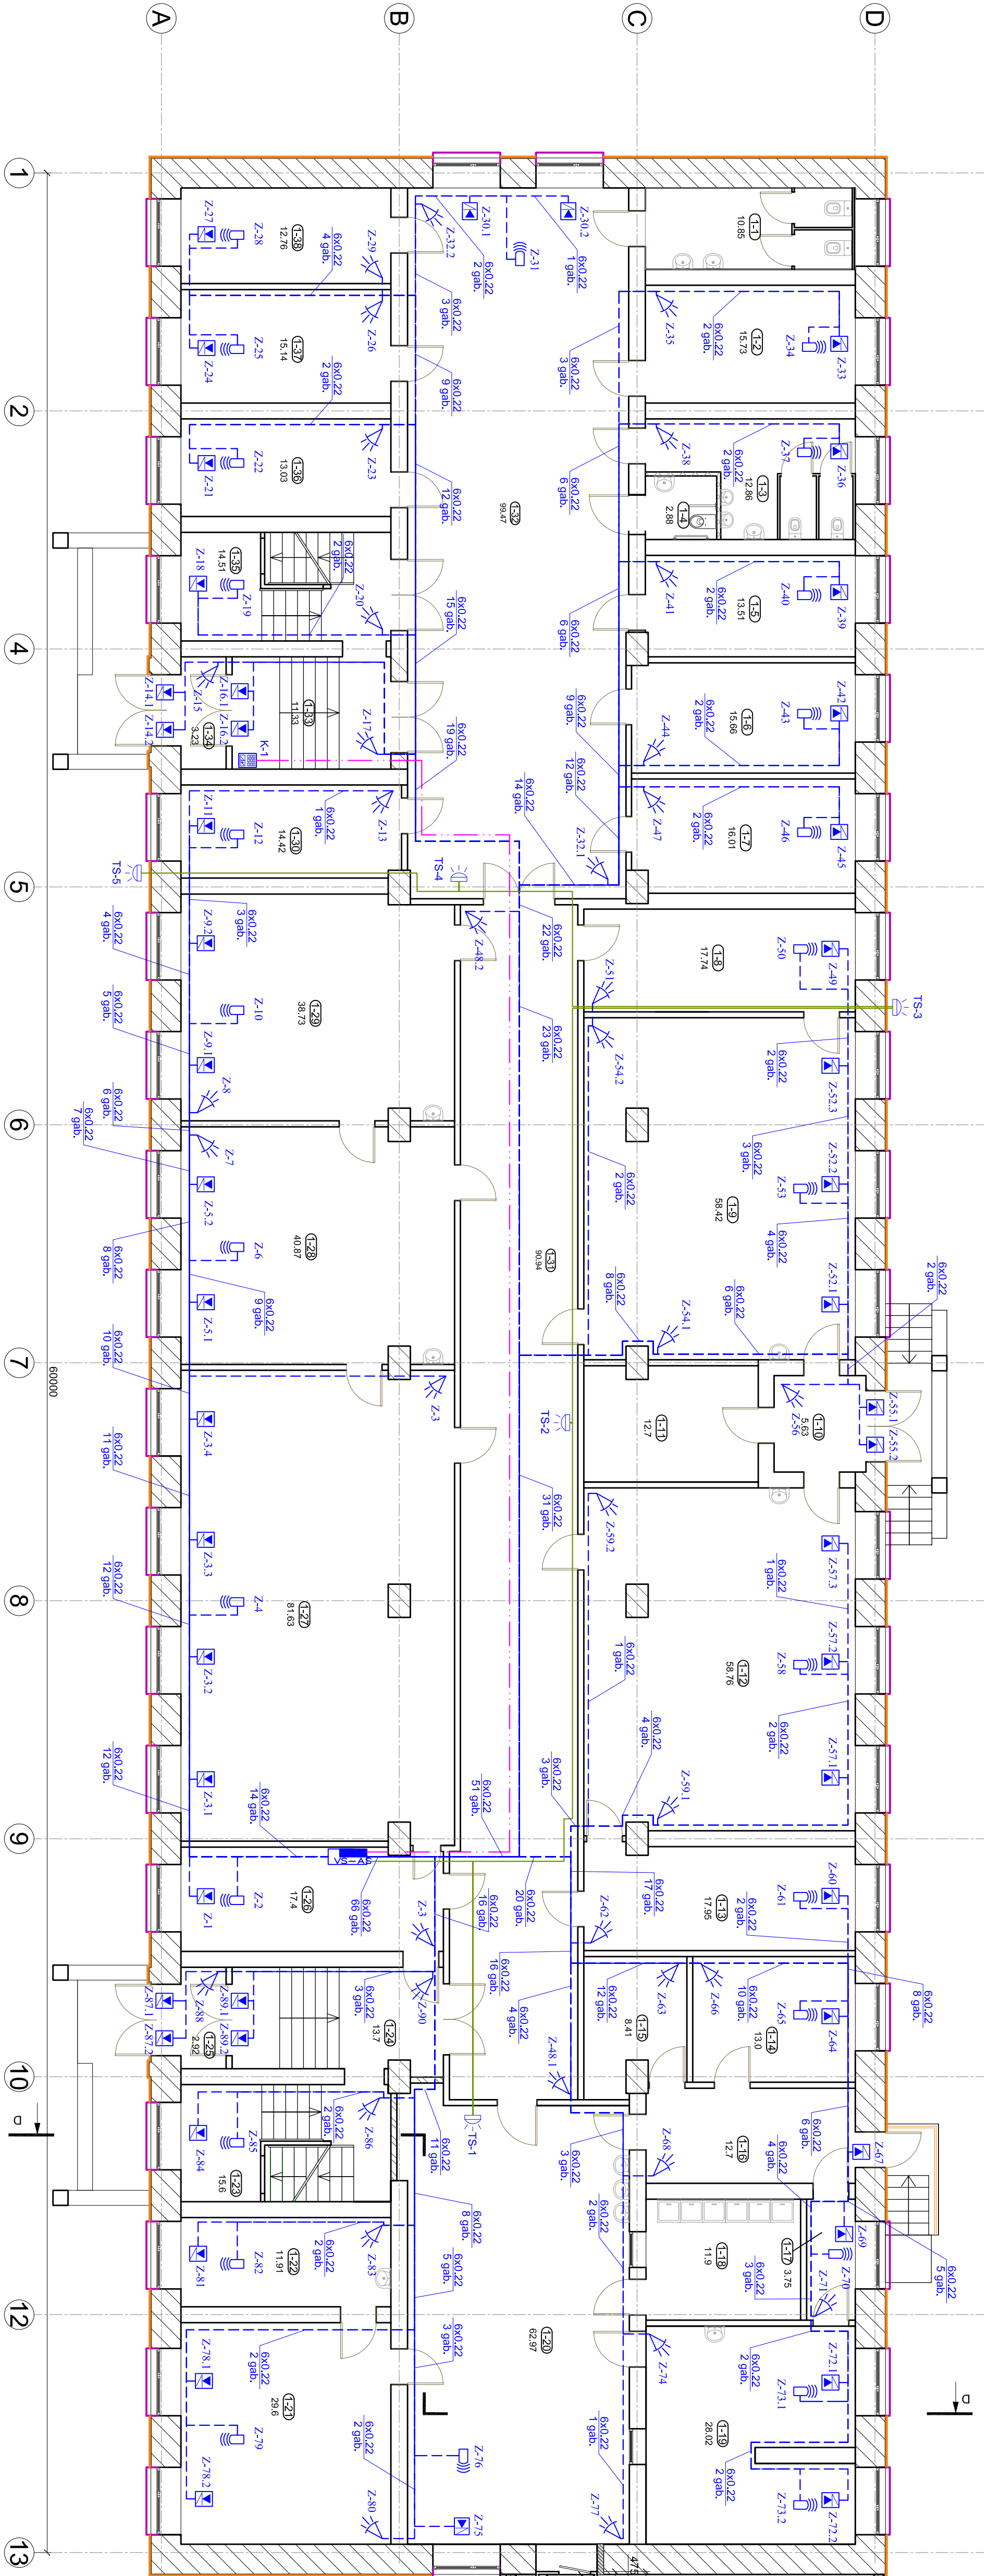

Nosaukumi apzīmējumi	
	AS signālzāģes sistēmas kontroles paneļis
	Infrastruktūra sistēmu kontroles paneļis
	Siltā pilsētas tīkls
	Magnētiskais tīkls
	Valdības tīkls (tīkls)
	Apdzīvotā tīkls
	Signālzāģes tīkls
	4x2x0,5 tīkls
	Apdzīvotā tīkls

- Piezīmes**
1. Visus kabelus ieviešat zem piekariem gaisiem, vietā kur to nav, kabelus guldo mīkstinātājos (60x40, 40x20) vai 25x16.
 2. Vietās, kur kabelu tīkls šķērso priekšmetus un sienas, kabeli ieviešat PVC caurulēs.
 3. Kabelu tīklu ieviešat, ņemot vērā, ka kabelu tīkls jāievieš ugunsdrošības padoņos (padoņi) sienās vai padoņos ugunsdrošības padoņos.
 4. Kabelu tīklu ieviešat, ņemot vērā, ka kabelu tīkls jāievieš ugunsdrošības padoņos (padoņi) sienās vai padoņos ugunsdrošības padoņos.
 5. Kabelu tīklu ieviešat, ņemot vērā, ka kabelu tīkls jāievieš ugunsdrošības padoņos (padoņi) sienās vai padoņos ugunsdrošības padoņos.
 6. Elektrības pieslēgumu veikt autonomā uzstādīšanas kārtā izmantojot E30 kabeli.

1.stāva plans
M 1:100

Pasūtītājs:		Objekts:	
Naujenes pagasta iedzīvotāju, mēģ. Nr. 90000073501, Skolas ielā 15, Naujenes, Naujenes pagasts, Daugavpils novads		Lield. pamatskolas rekonstrukcija	
Paraksts:		Adrese:	
Dati:		Daugavpils novads, Naujenes pagasts, Lielā ielā 2	
Līguma Nr.: 100/17-3-37 A.			
Līguma Nr.: 100/17-3-37 A.			
Līguma Nr.:			