


# JUMTA PLĀNS

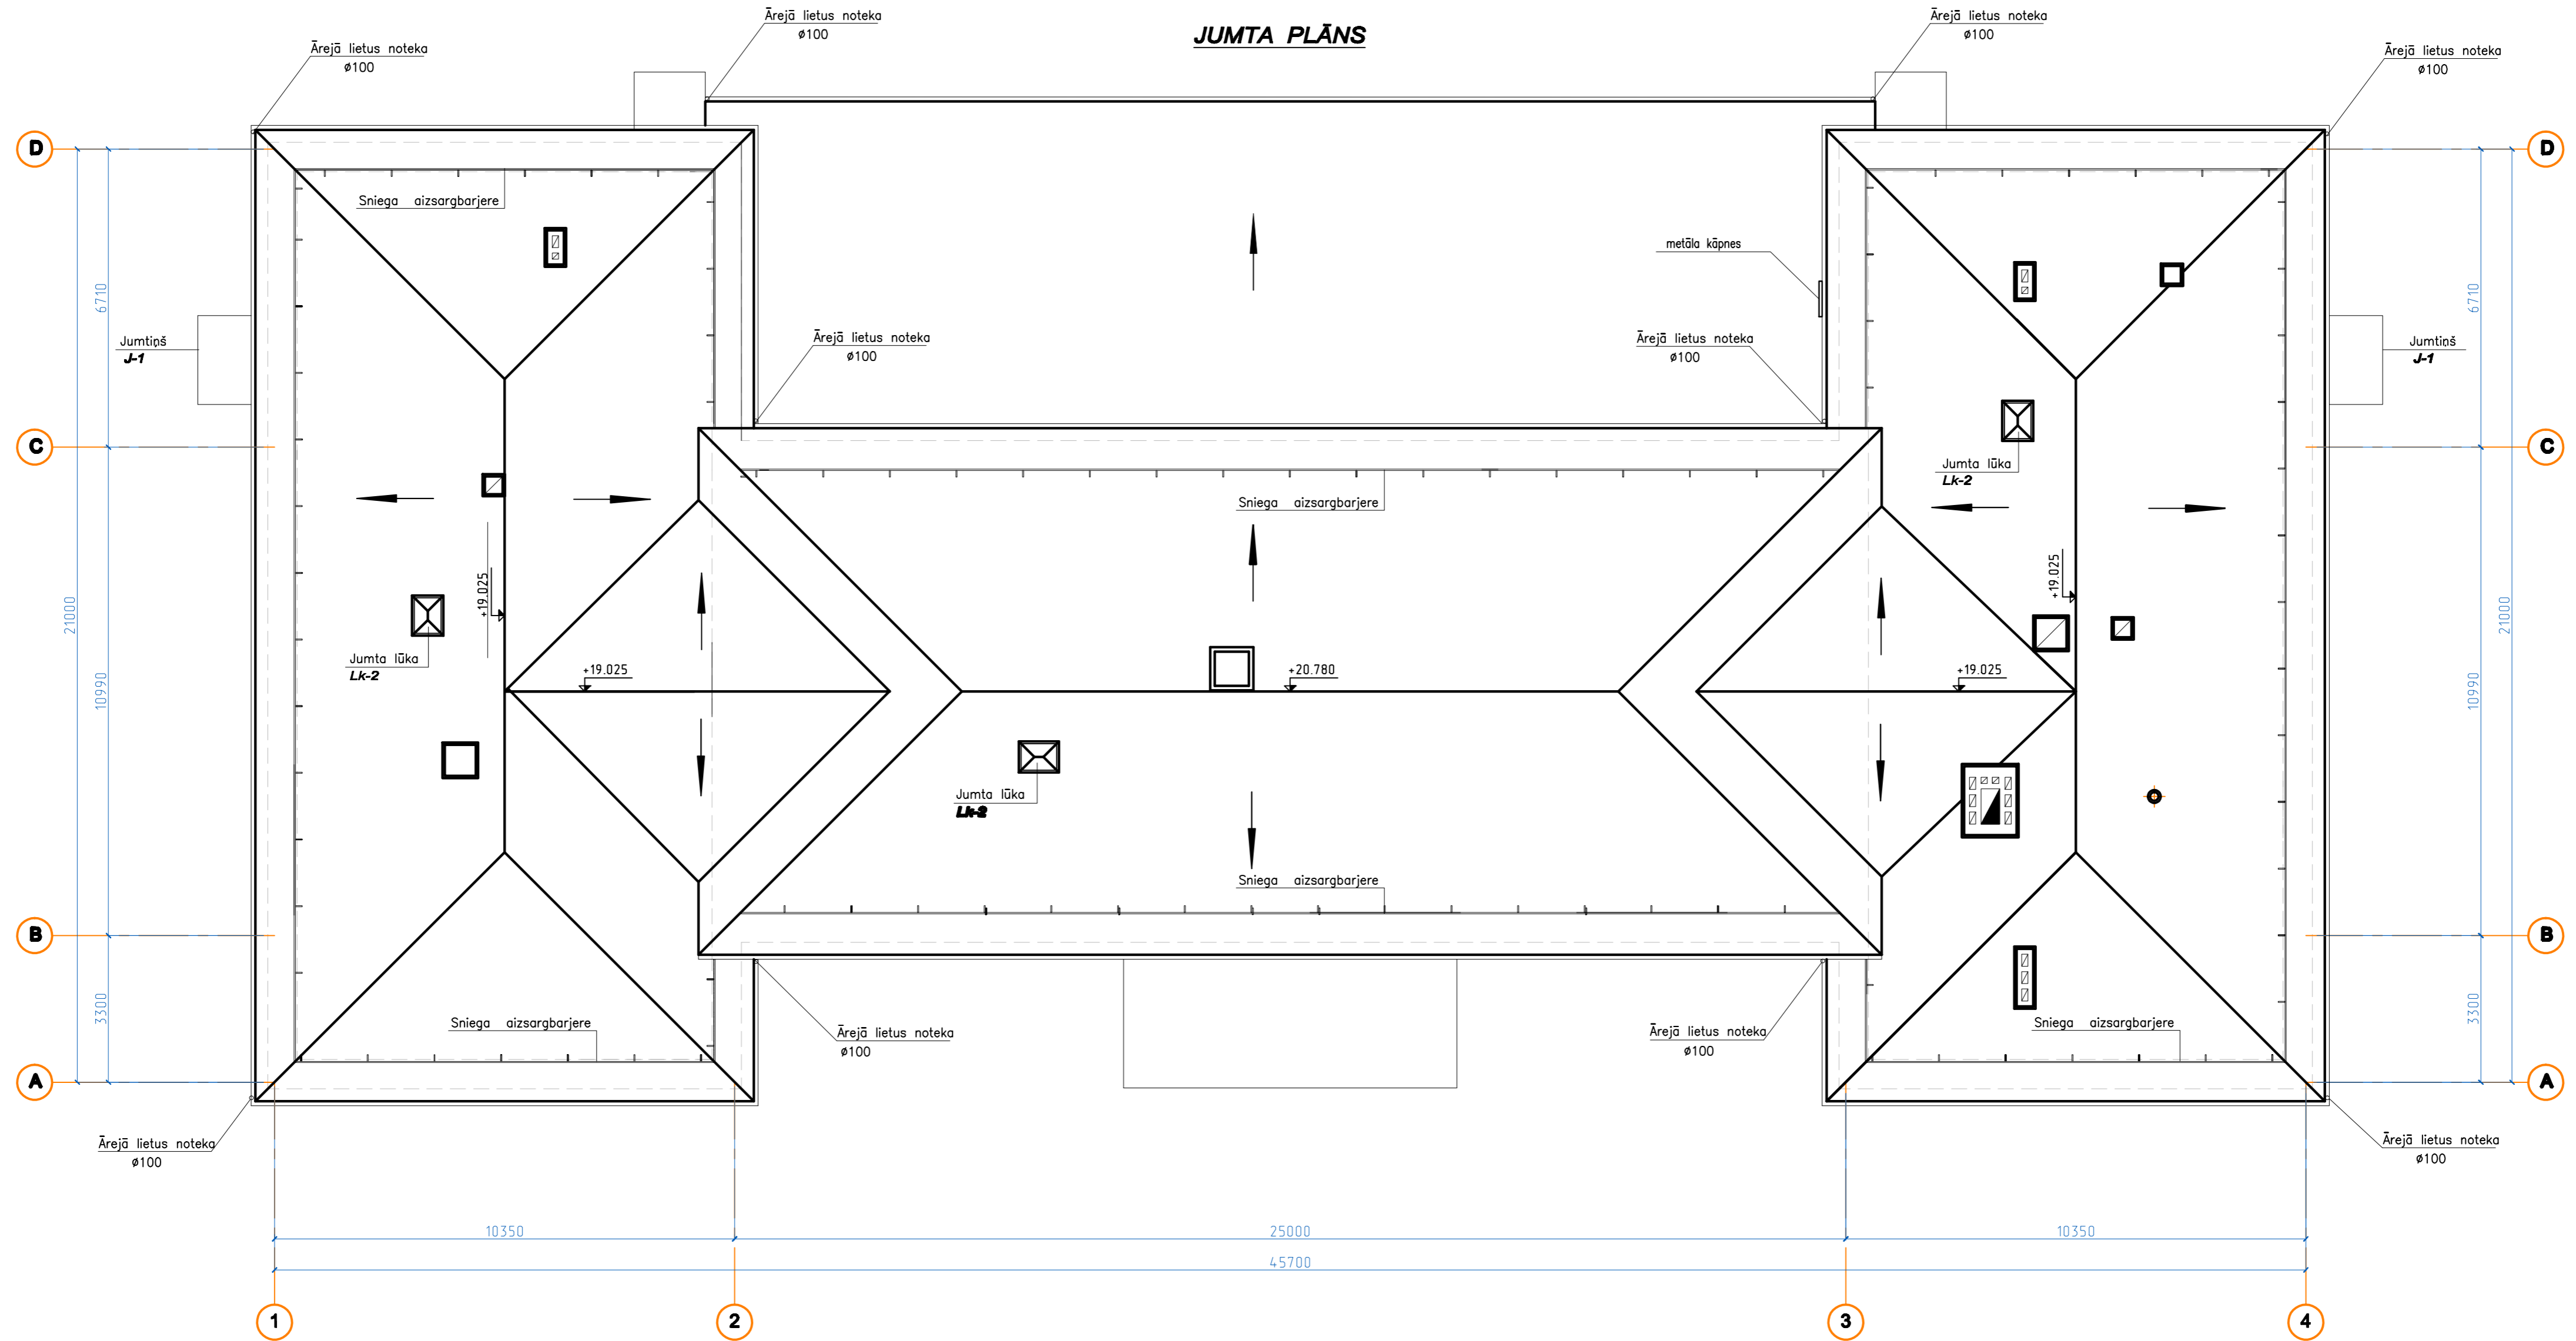

<b>SIA "Agroprojekts D"</b> Jātnieku ielā 85-53, Daugavpils, LV-5410			<b>KALUPES PAGASTA PĀRVALDE</b>		<b>13-12</b>
			<b>KALUPES PAMATSKOLAS ĒKAS REKONSTRUKCIJA</b>		
Būvpr.vad.	A. Trabo	09.12	<b>JUMTA PLĀNS</b>		Stadija
Projekt.	I. Beināroviča	09.12			TP
			M 1:100		Lapa AR-10/L 18
			Reģ. Nr.		