


# BĒNIŅU PLĀNS

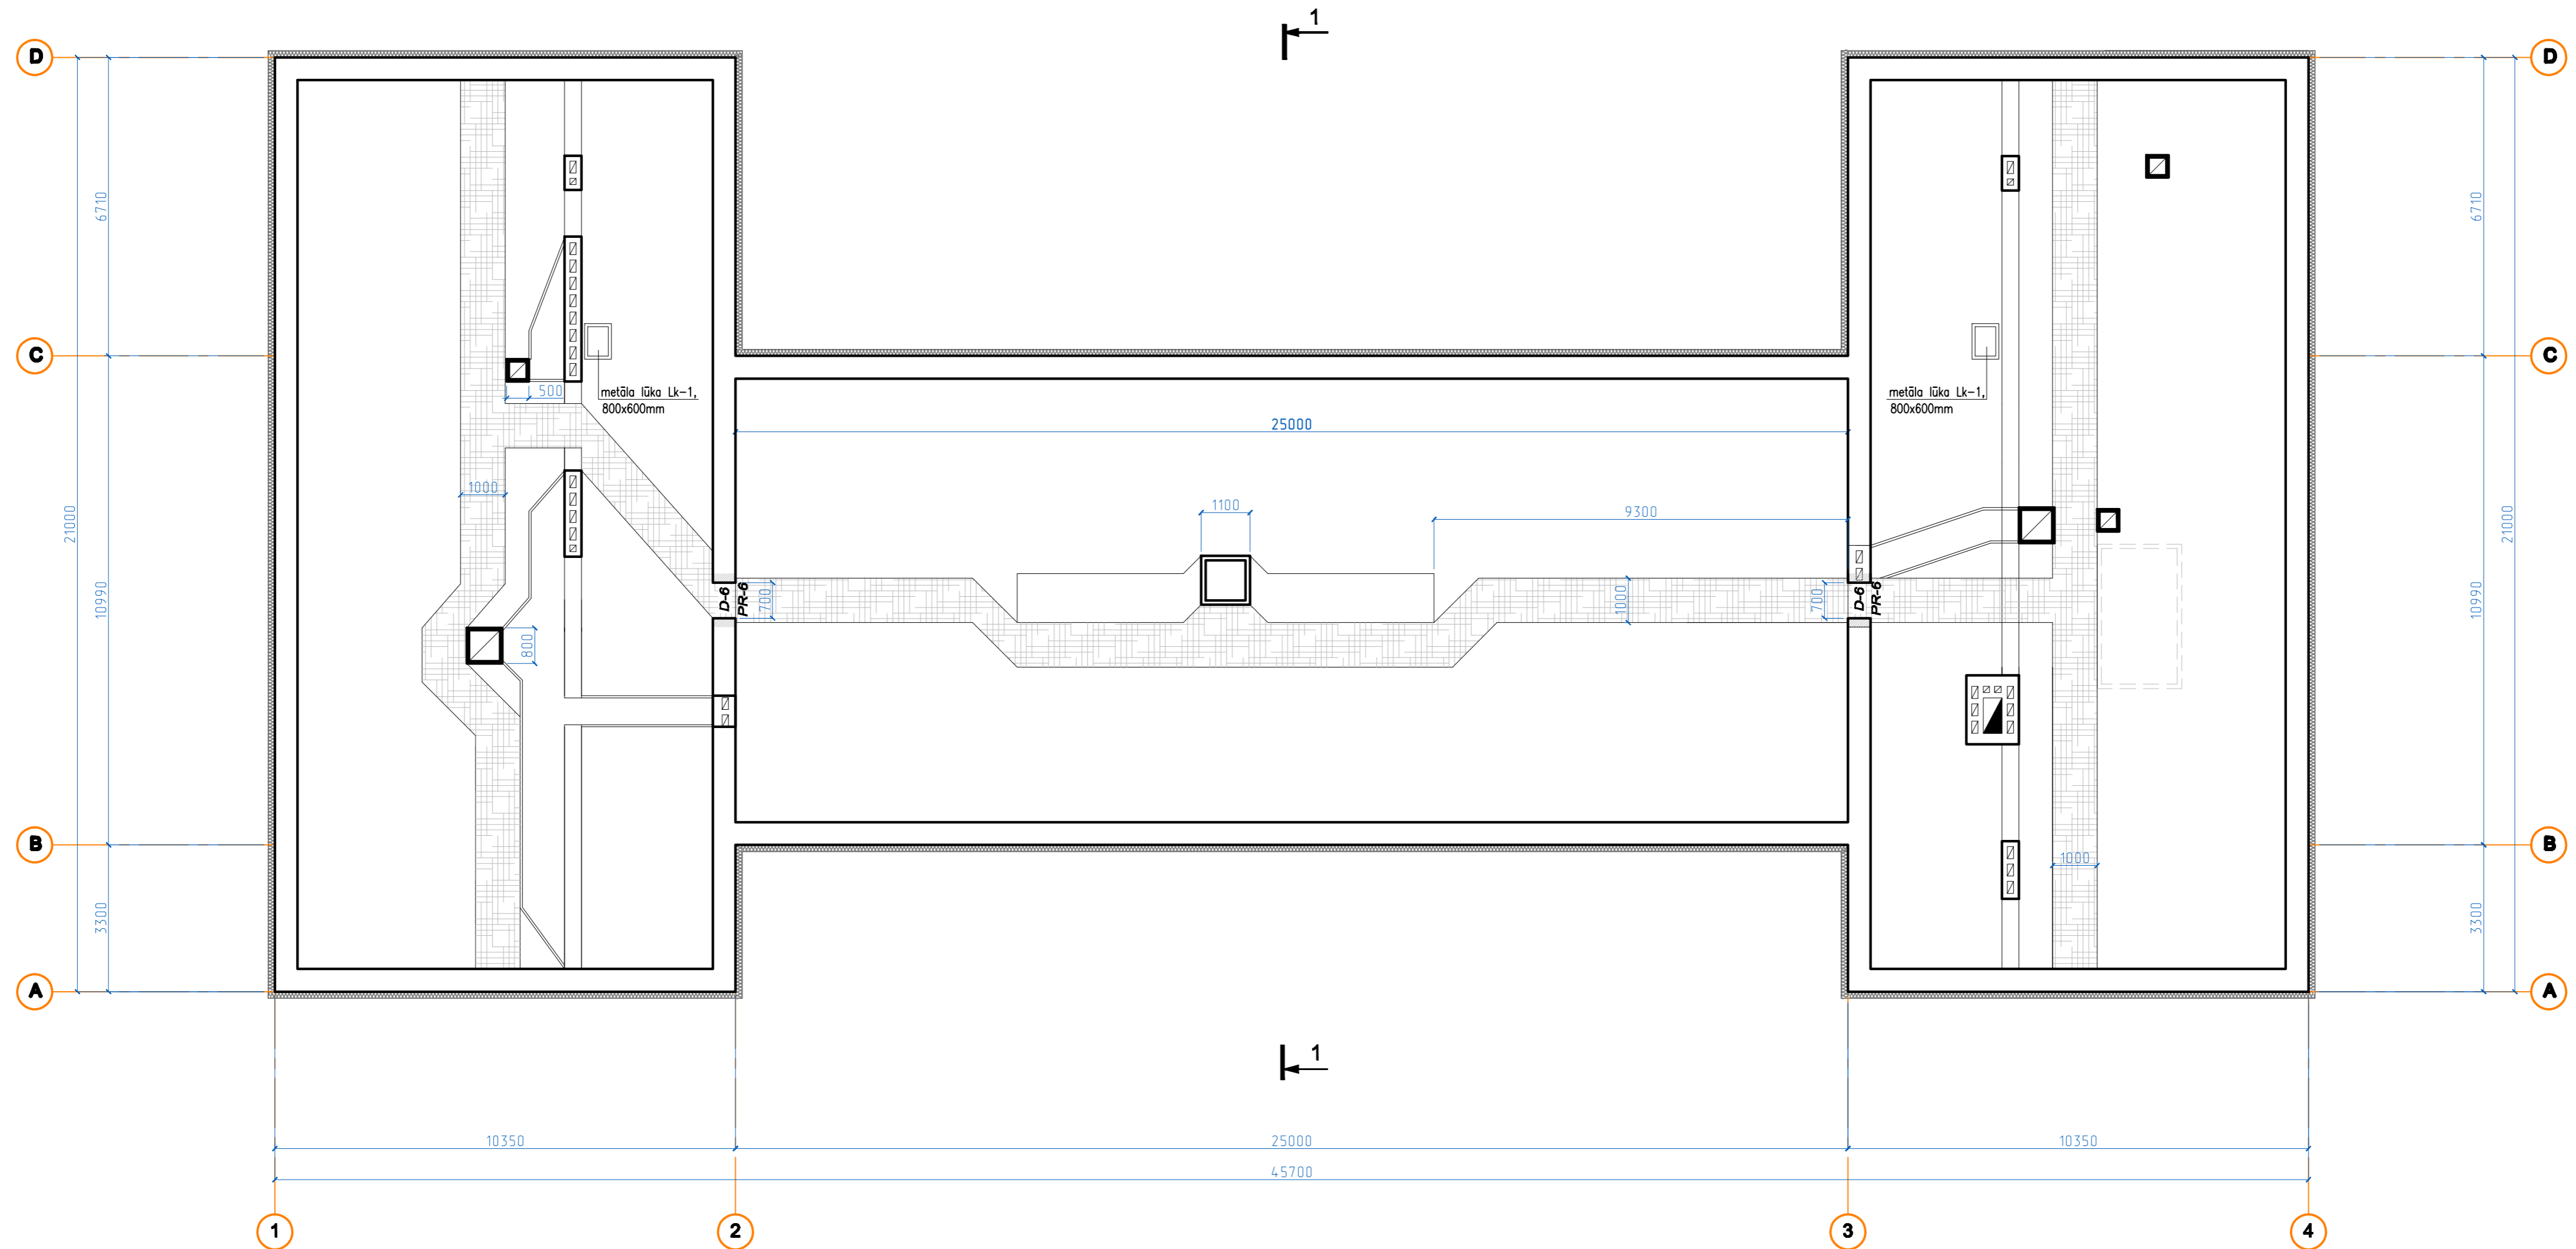

## PIEZĪMES

Projektā paredzēta ventilācijas kanālu tīrīšana

<b>SIA "Agroprojekts D"</b> Jātnieku ielā 85-53, Daugavpils, LV-5410			<b>KALUPES PAGASTA PĀRVALDE</b> 13-12			
			<b>KALUPES PAMATSKOLAS ĒKAS REKONSTRUKCIJA</b>			
Būvpr.vad.	A. Trabo	09.12	<b>BĒNIŅU PLĀNS</b>	Stadija	Lapa	Lapas
Projekt.	I. Beināroviča	09.12		TP	AR-9/L	18
			M 1:100	Reģ. Nr.		