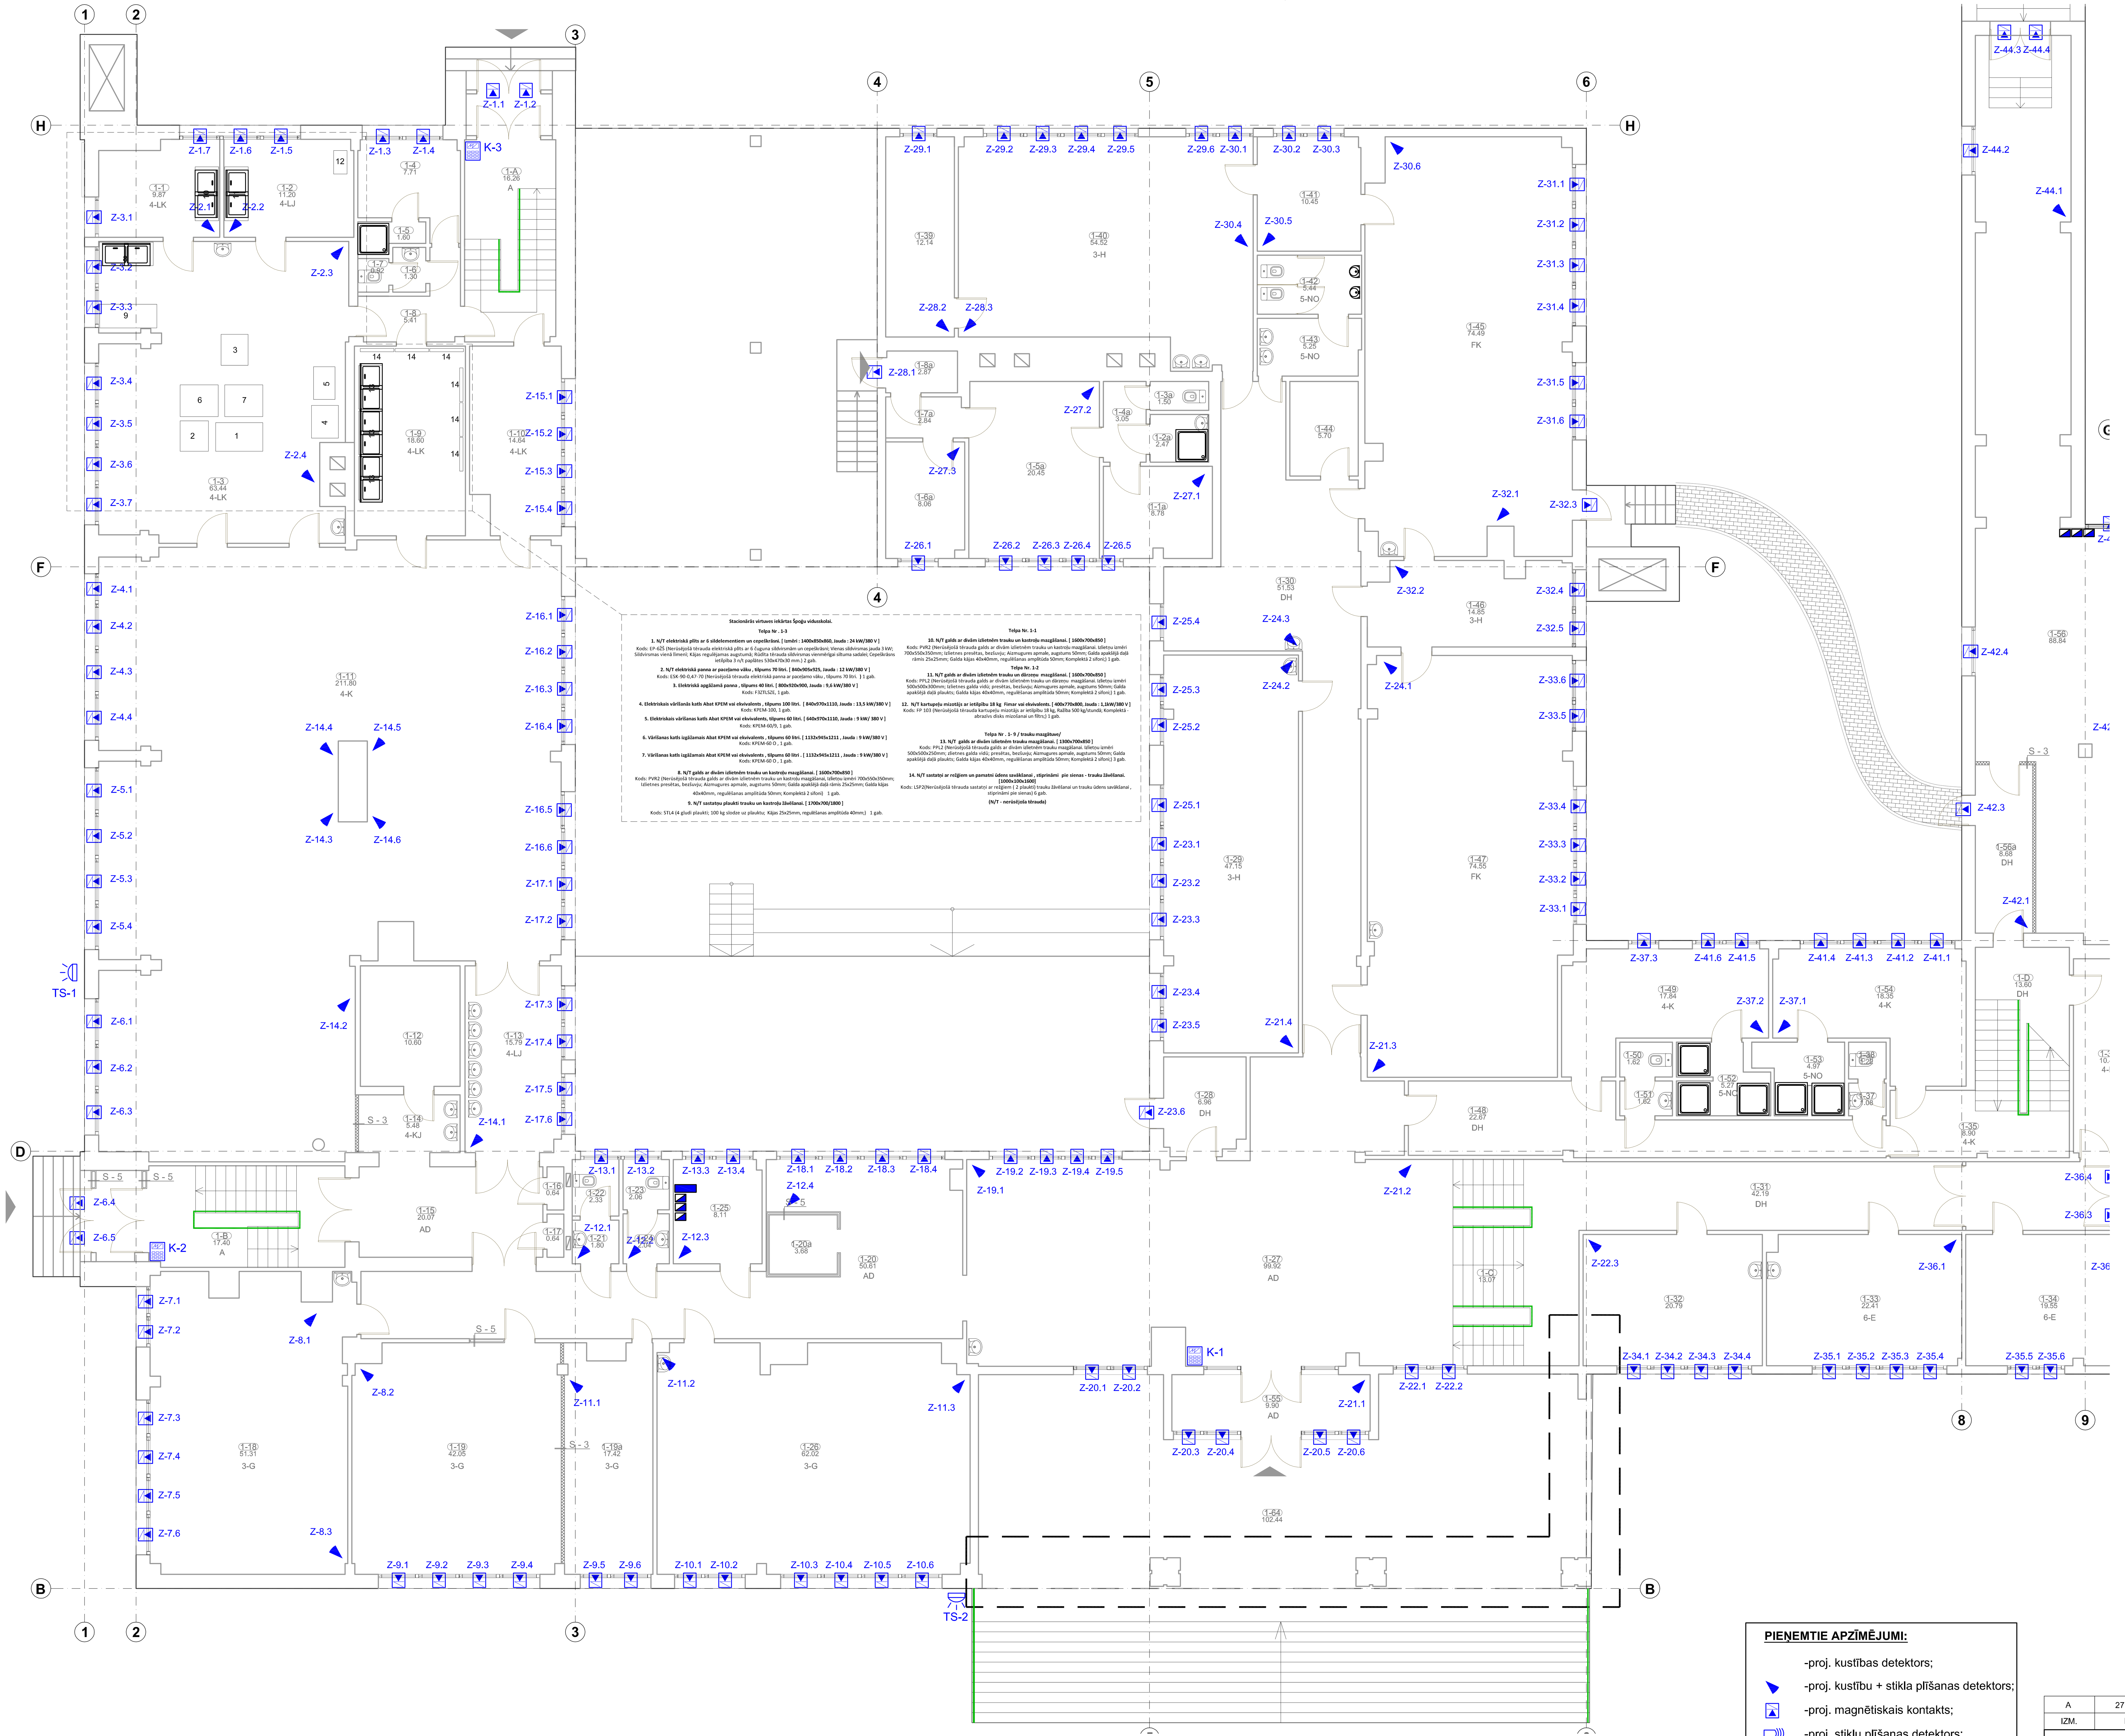

1. STĀVA TELPU EKSPLIKĀCIJA

TELPAS Nr.	TELPAS NOSAUKUMS	PLATĪBA m²	AUGSTUMS (m)	PIEZĪMES
1-1	Virtuve	9.87	3.00	
1-2	Virtuve	11.20	3.00	
1-3	Virtuve	63.44	3.00	
1-4	Kabinets	7.71	3.00	
1-5	Dušas telpa	1.60	3.00	
1-6	Priekštelpa	1.30	3.00	
1-7	Tualete	0.92	3.00	
1-8	Priekštelpa	5.41	3.00	
1-9	Mazgātuve	18.60	3.00	
1-10	Mazgātuve	14.64	3.00	
1-11	Ēdamzāle	211.80	3.00	
1-12	Pieliekamā telpa	10.60	3.00	Renovāciju neparedz
1-13	Priekštelpa	15.79	3.00	
1-14	Priekštelpa	5.48	3.00	
1-15	Gaitenis	20.07	3.00	
1-16	Palīgtelpa	0.64	3.00	Renovāciju neparedz
1-17	Palīgtelpa	0.64	3.00	Renovāciju neparedz
1-18	Kabinets	51.31	3.00	
1-19	Kabinets	42.05	3.00	
1-19a	Kabinets	17.42	3.00	
1-20	Gaitenis	50.61	3.00	
1-20a	Lifta šahta	3.68	3.00	Renovāciju neparedz
1-21	Priekštelpa	1.80	3.00	Renovāciju neparedz
1-22	Tualete	2.33	3.00	Renovāciju neparedz
1-23	Tualete	2.06	3.00	Renovāciju neparedz
1-24	Priekštelpa	2.04	3.00	Renovāciju neparedz
1-25	Kabinets	8.11	3.00	Renovāciju neparedz
1-26	Kabinets	62.02	3.00	
1-27	Halle	99.92	3.00	
1-28	Priekštelpa	6.96	3.00	Renovāciju neparedz
1-29	Kabinets	47.15	3.00	
1-30	Halle	51.53	3.00	
1-31	Gaitenis	42.19	3.00	
1-32	Kabinets	20.79	3.00	Renovāciju neparedz
1-33	Kabinets	22.41	3.00	
1-34	Kabinets	19.55	3.00	
1-35	Priekštelpa	8.90	3.00	
1-36	Priekštelpa	10.46	3.00	
1-37	Priekštelpa	1.08	3.00	Renovāciju neparedz
1-38	Tualete	1.22	3.00	Renovāciju neparedz
1-39	Inventāra telpa	12.14	3.00	Renovāciju neparedz
1-40	Kabinets	54.52	3.00	
1-41	Kabinets	10.45	3.00	Renovāciju neparedz
1-42	Tualete	5.44	3.00	
1-43	Priekštelpa	5.25	3.00	
1-44	Pieliekamā telpa	5.70	3.00	Renovāciju neparedz
1-45	Mācību darbnīca	74.49	3.00	
1-46	Kabinets	14.85	3.00	
1-47	Mācību darbnīcu	74.55	3.00	
1-48	Gaitenis	22.67	3.00	
1-49	Ģērbtuve	17.84	3.00	
1-50	Tualete	1.62	3.00	Renovāciju neparedz
1-51	Priekštelpa	1.62	3.00	Renovāciju neparedz
1-52	Dušas telpa	5.27	3.00	
1-53	Dušas telpa	4.97	3.00	
1-54	Ģērbtuve	18.35	3.00	
1-55	Vējtveris	9.90	3.00	
1-56	Gaitenis	88.84	3.00	
1-56a	Priekštelpa	8.68	4.00	
1-57	Pieliekamā telpa	19.07	3.00	Renovāciju neparedz
1-58	Sporta zāle	683.20	9.40	
1-59	Vējtveris	6.32	3.00	
1-60	Kabinets	8.17	3.00	
1-61	Vingrošanas iekārtu telpa	47.98	3.00	
1-62	Pieliekamā telpa	16.86	3.00	
1-63	Terase	6.84	3.00	
1-64	Terase	102.44	3.00	
1-65	Vējtveris	4.63	3.00	
1-66	Terase	12.56	3.00	
1-67	Palīgtelpa	12.56	3.00	Renovāciju neparedz
1-68	Kabinets	13.09	3.00	Renovāciju neparedz
1-69	Palīgtelpa	0.52	3.00	Renovāciju neparedz
1-70	Palīgtelpa	2.78	3.00	Renovāciju neparedz
1-71	Aptieka	31.10	3.00	Renovāciju neparedz
1-72	Kabinets	31.59	3.00	Renovāciju neparedz
1-73	Kabinets	15.87	3.00	Renovāciju neparedz
1-74	Kabinets	14.71	3.00	Renovāciju neparedz
1-75	Kabinets	15.74	3.00	Renovāciju neparedz
1-76	Kabinets	15.92	3.00	Renovāciju neparedz
1-77	Kabinets	15.86	3.00	Renovāciju neparedz
1-78	Kabinets	15.18	3.00	Renovāciju neparedz
1-79	Kabinets	15.81	3.00	Renovāciju neparedz
1-80	Palīgtelpa	2.49	3.00	Renovāciju neparedz
1-81	Gaitenis	5.92	3.00	Renovāciju neparedz
1-82	Kabinets	27.19	3.00	Renovāciju neparedz
1-83	Palīgtelpa	6.51	3.00	Renovāciju neparedz
1-84	Palīgtelpa	3.27	3.00	Renovāciju neparedz
1-85	Gaitenis	95.97	3.00	Renovāciju neparedz
1-86	Tualete	2.47	3.00	Renovāciju neparedz
1-87	Palīgtelpa	1.87	3.00	Renovāciju neparedz
1-88	Tualete	2.70	3.00	Renovāciju neparedz
1-89	Tualete	5.05	3.00	Renovāciju neparedz
1-90	Gaitenis	7.06	3.00	Renovāciju neparedz
1-91	Noliktava	48.86	3.00	Renovāciju neparedz
1-92	Vējtveris	3.03	3.00	Renovāciju neparedz
1-1a	Kabinets	8.78	3.00	Renovāciju neparedz
1-2a	Tualete	2.47	3.00	Renovāciju neparedz
1-3a	Tualete	1.50	3.00	Renovāciju neparedz
1-4a	Priekštelpa	3.05	3.00	Renovāciju neparedz
1-5a	Kabinets	20.45	3.00	Renovāciju neparedz
1-6a	Kabinets	8.06	3.00	Renovāciju neparedz
1-7a	Priekštelpa	2.84	3.00	Renovāciju neparedz
1-8a	Priekštelpa	2.87	3.00	
1-A	Kāpņu telpa	16.26	3.00	
1-B	Kāpņu telpa	17.40	3.00	
1-C	Kāpņu telpa	13.07	3.00	
1-D	Kāpņu telpa	13.60	3.00	
1-E	Kāpņu telpa	16.48	3.00	
1-F	Kāpņu telpa	14.13	3.00	Renovāciju neparedz
	Kopā :	2874.59		

PIEŅEMTIE APZĪMĒJUMI:

- -proj. kustības detektors;
- -proj. kustību + stikla plīšanas detektors;
- -proj. magnētiskais kontakts;
- -proj. stiklu plīšanas detektors;
- -proj. centrālais panelis;
- -proj. centrālā paneļa paplašinātājs
- -proj. vadības panelis;
- -proj. trauksmes sirēna;
- -apsardzes signalizācijas kabelis.

A	27.03.2013.	Precizēts paplašinātāju un tastatūru izvietojums	Mārtiņš Peisenieks	
IZM.	DAT.	APRAKSTS	INIC.	PAR.

Pasūtītājs: Višķu pagasta pārvalde, Reģ.nr. LV 90000073624, Skolas iela 17, Špoģi, Višķu pag., Daugavpils nov., LV - 5481

Objekts: Višķu pagasta Špoģu vidusskolas ēkas vienkāršotā renovācija

Adrese: Šosejas iela 3, Špoģi, Višķu pagasts, Daugavpils novads, LV-5481

		Paraksts	Datums
VS daļ.vad.	Mārtiņš Peisenieks		22.07.2012
Izstrād.	Mārtiņš Peisenieks		22.07.2012

Lapas nosaukums:
1. stāva plāns ar AS tīkliem
GALVENAIS KORPUSS

BELSS
Kalvenes iela 22a, Rīga
Tālr.: +371 67322333
Fakss: +371 67828366

©All rights reserved
©Izmantojams saskaņā ar autortiesību likumu

Līguma Nr.: 03-36/43

Mērogs:

Stadija	Lapas	Ras. Nr.
TP		VS-3A

A1