


1. stāva sporta zāles


grīdas apdares plāns
M 1:100

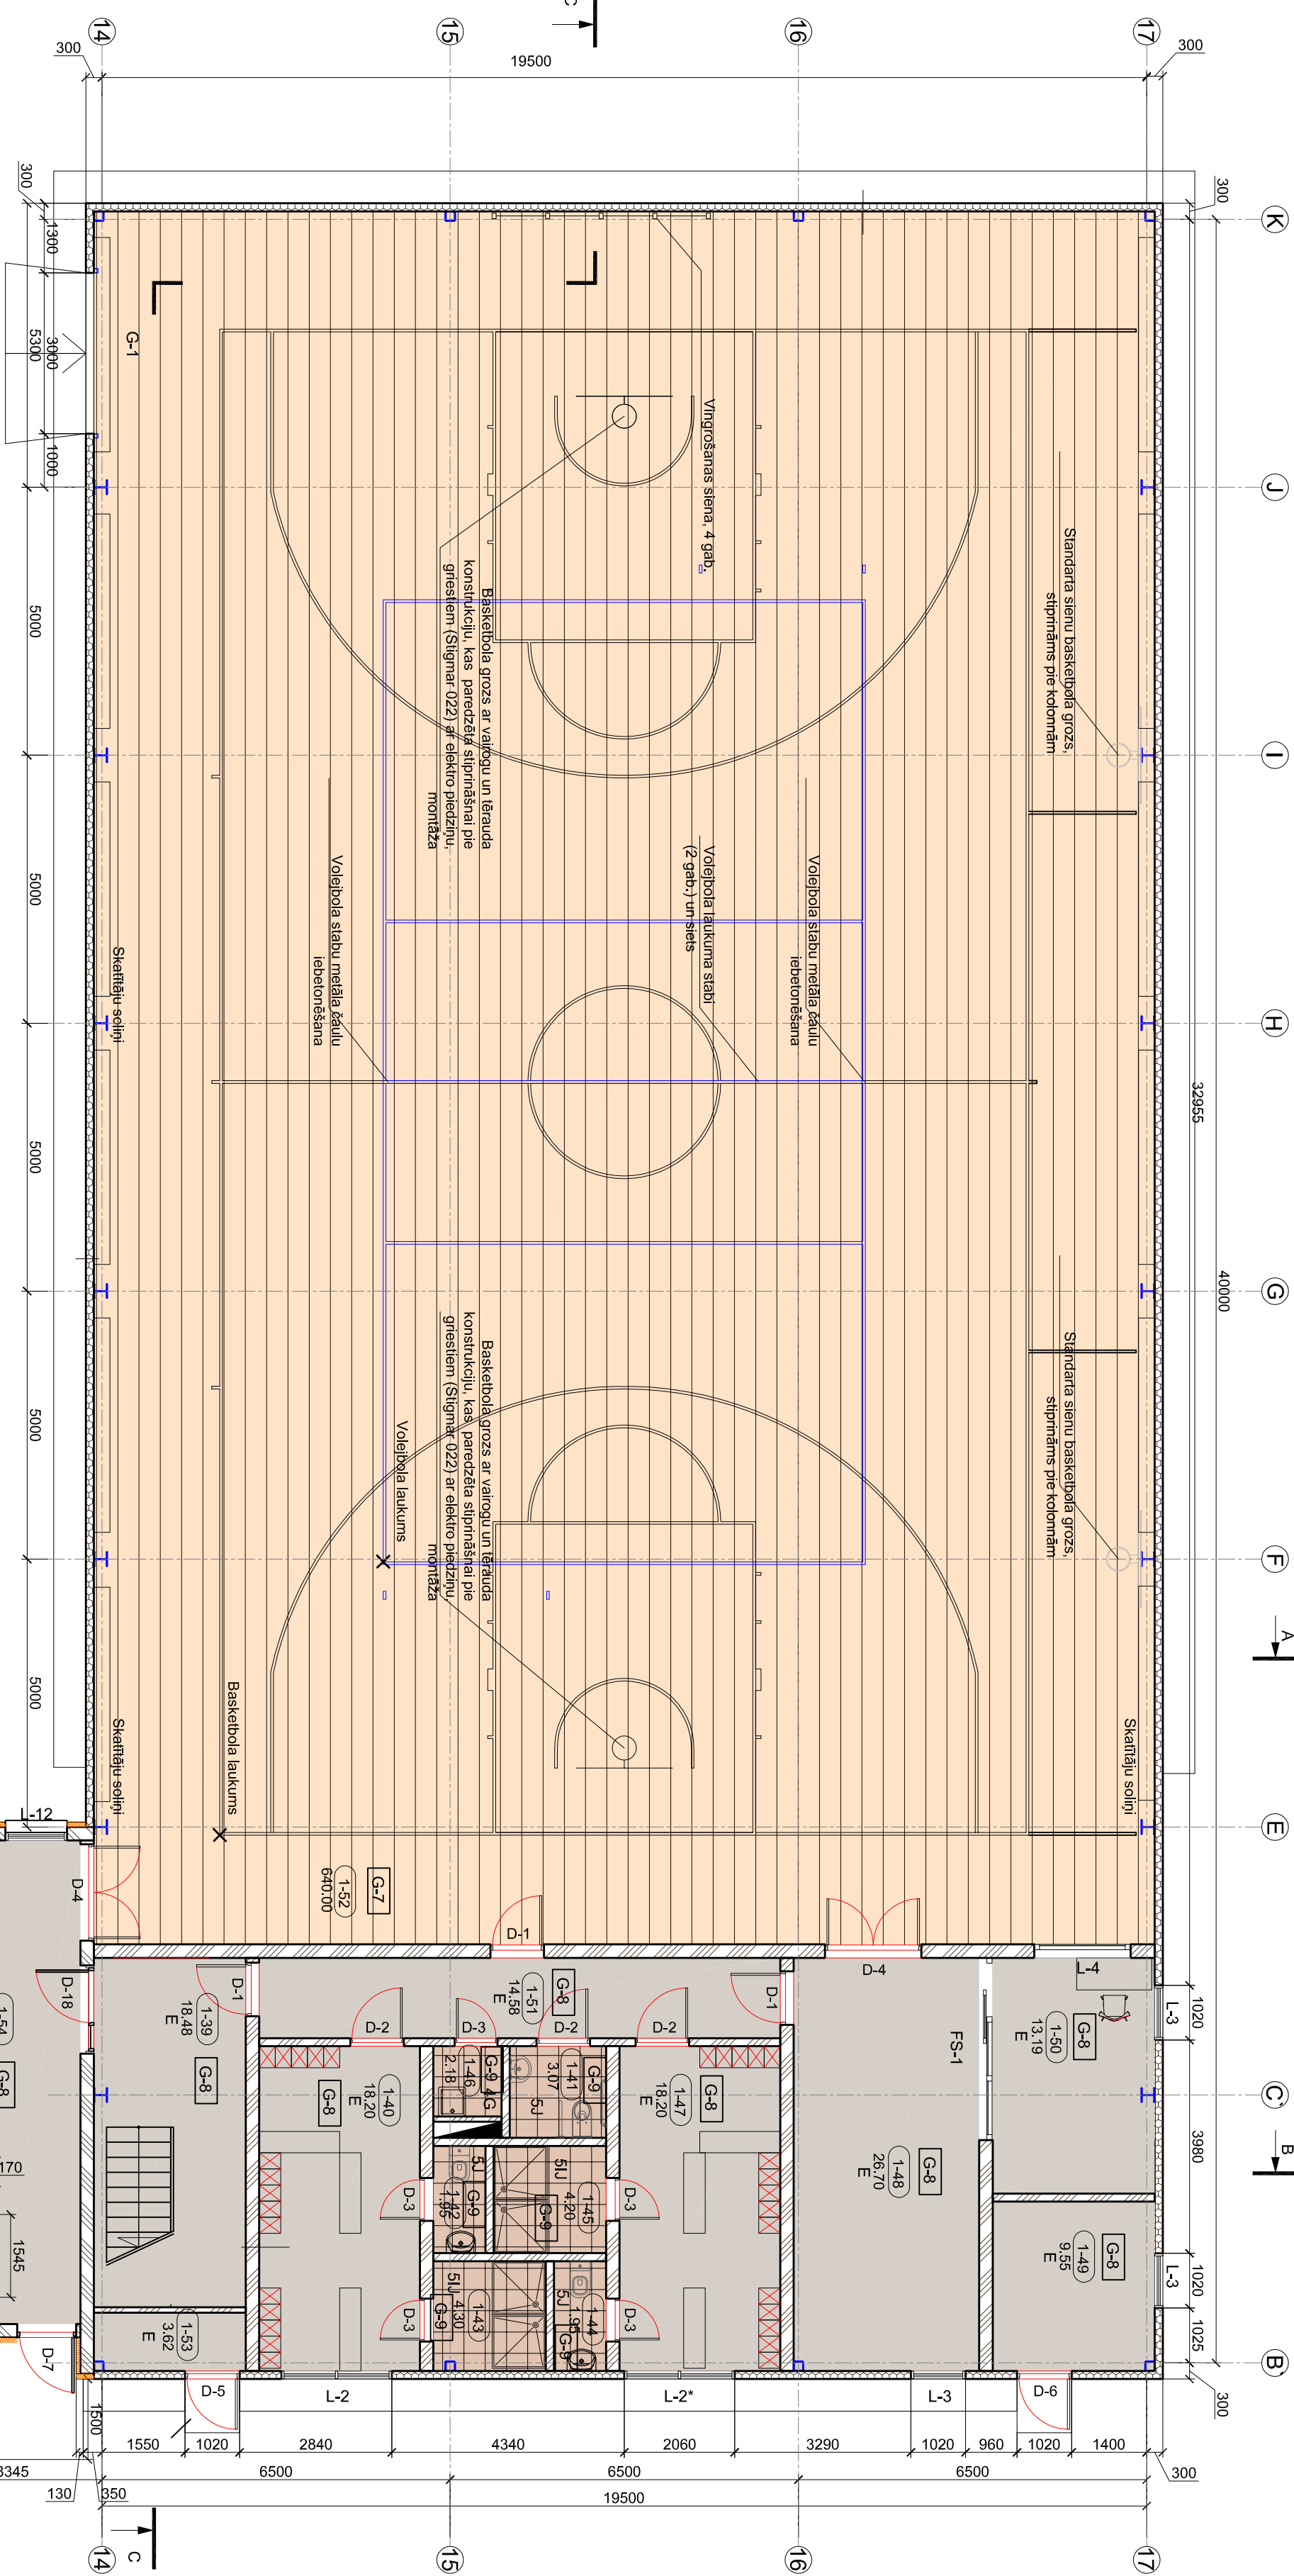

GRĪDU APDARES APZĪMĒJUMI:

APZ.	TELPAS NOSAUKUMS	PLATĪBA m ²	AUGSTUMS m
1-39	Kapņu telpa	18,48	4,18
1-40	Ģērbuve	18,20	3,00
1-41	Ievadru WC	3,07	3,00
1-42	WC	1,95	3,00
1-43	Dūšas telpa	4,30	3,00
1-44	WC	1,95	3,00
1-45	Dūšas telpa	4,20	3,00
1-46	Saņemšanas telpa	2,18	3,00
1-47	Ģērbuve	18,20	3,00
1-48	Ievadru gaisbūvne	26,70	3,00
1-49	Kaļķu telpa	9,55	3,00
1-50	Tvertnas telpa	13,19	3,00
1-51	Ģaiteinis	14,58	3,00
1-52	Sporta zāle	640,00	8,00
1-53	Pārģērbuve	3,62	1,70
1-54	Halle	26,33	4,18
Kopā:		806,50	

	Augstas nodilumizturības līnolejs, linots.
	Skatīt apdares materiālu kvalitātes prasības un norādījumus.
	Keramikas grīdas flīzes.
	Skatīt apdares materiālu kvalitātes prasības un norādījumus.
	Betona grīdas virsmas apstrāde - sifļošana
	Skatīt apdares materiālu kvalitātes prasības un norādījumus.
	Oša koka parketa dēļu segums sporta zālē.
	Skatīt apdares materiālu kvalitātes prasības.
	Grdās telpu un materiālu precizējums. Aisīfrīdijumu skatīt "Apdares darbu slēmu un grdu izkājumiņr". AR-36B ,AR -37A, AR-38A
3E	

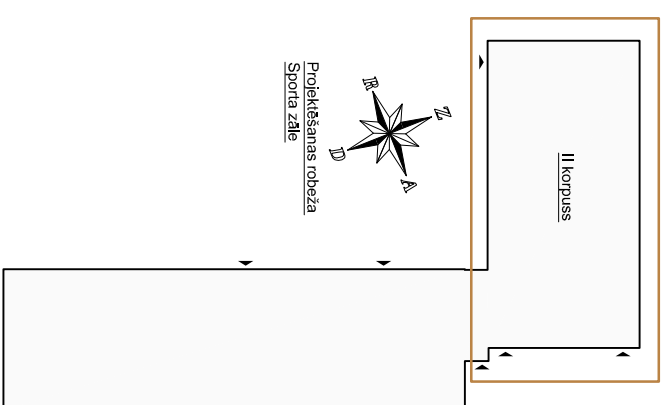[illegible]