



1. stāva sporta zāles sienu  
apdares plāns M 1:100

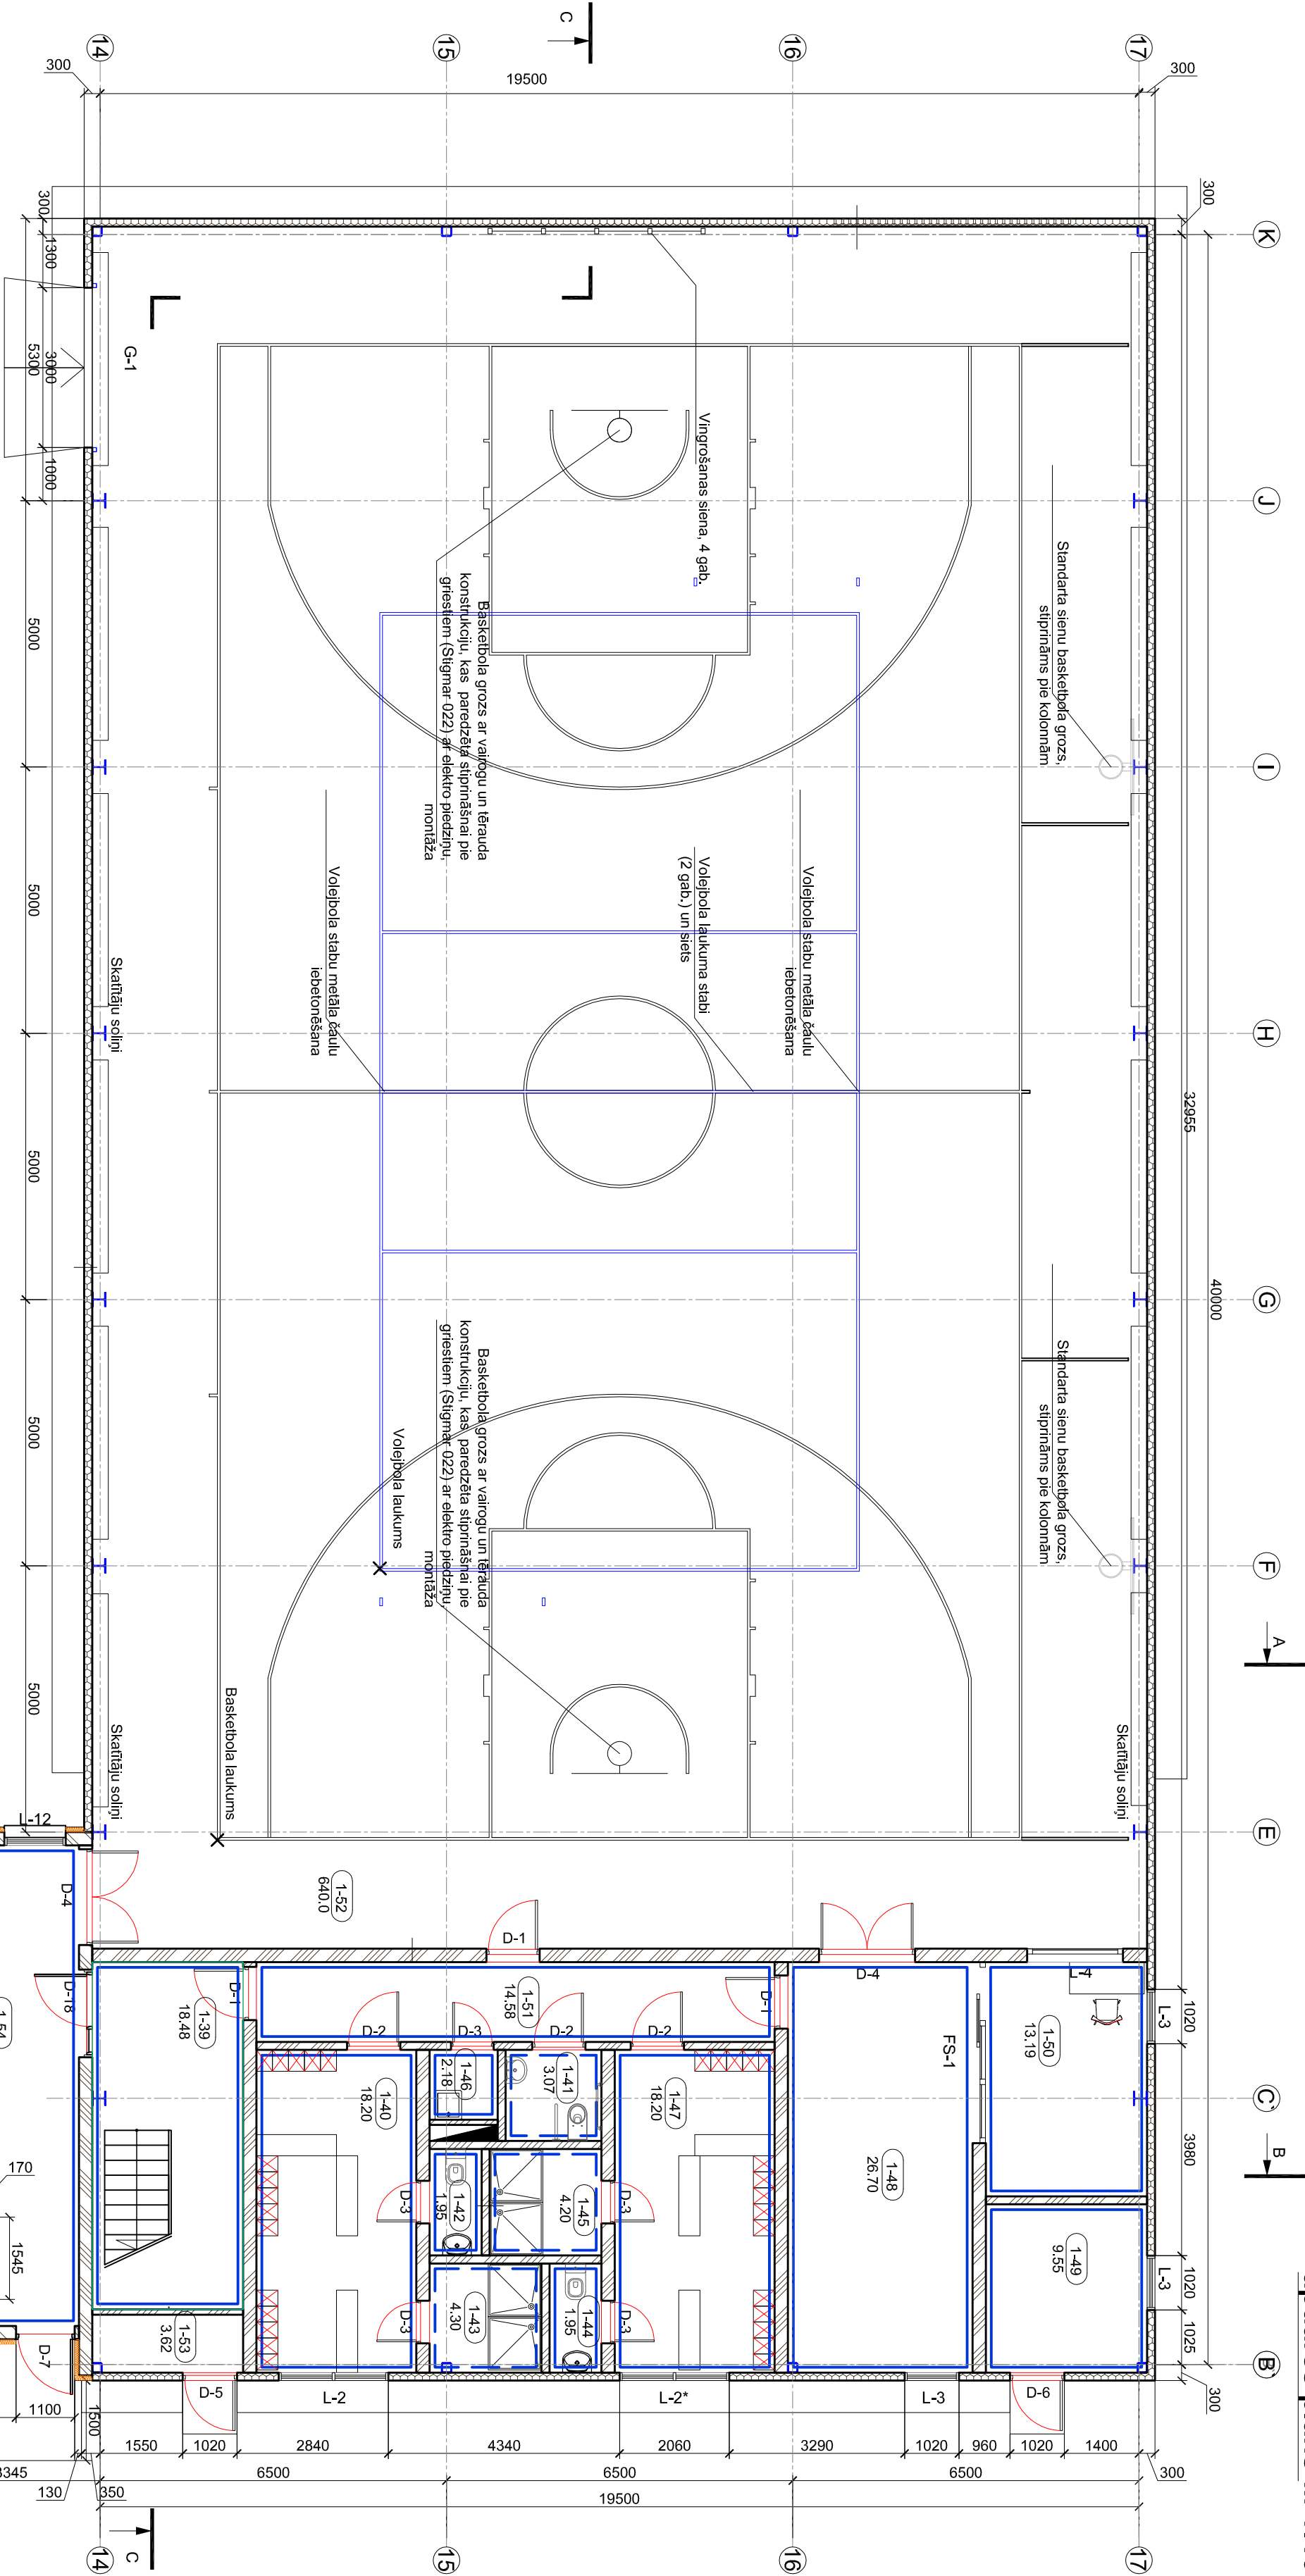

APZ.	TELPAS NOSAUKUMS	PLATĪBA m²	AUGSTUMS m
1-39	Kāpņu telpa	18.48	4.18
1-40	Ģērbtuve	18.20	3.00
1-41	Invalīdu WC	3.07	3.00
1-42	WC	1.95	3.00
1-43	Dušas telpa	4.30	3.00
1-44	WC	1.95	3.00
1-45	Dušas telpa	4.20	3.00
1-46	Saimniecības telpa	2.18	3.00
1-47	Ģērbtuve	18.20	3.00
1-48	Inventāra glabātava	26.70	3.00
1-49	Kaļu telpa	9.55	3.00
1-50	Treniņa telpa	13.19	3.00
1-51	Galerijs	14.58	3.00
1-52	Sporta zāle	640.00	8.00
1-53	Palīgtelpa	3.62	1.70
1-54	Halle	26.33	4.18
Kopā:		806.50	

SIENU APDARES APZĪMĒJUMI:

	Krāsotas mitrārdiņas sienas uz iepriekš sagatavotas virsmas, toni skatīt pēc Beckers NCS kataloga.
	Skatīt apdares materiālu kvalitātes prasības un norādījumus.
	Flīzējums 1.8m augstumā no zemes. Augstāk krāsojums uz iepriekš sagatavotas mūra / rīpošās sienas.
	Skatīt apdares materiālu kvalitātes prasības un norādījumus.
	FFtzu toni skatīt pēc Vilnory & Boch kataloga, Pro Architektura sērijas.
	Krāsojumu skatīt pēc Beckers NCS kataloga.

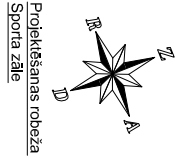

Projekta izstrādes nodaļas  
Sporta zāle

A		IZM.	16.04.2013.	Labiroti leņķu augstumi		Lāsmas Ledīģa		PAR.
DAT.		APRAKSTS		INIC.				
Pastūnājs:		Naujenes pagasta pārvalde, reģ. Nr. 90000073501, Skolas iela 15, Naujene, Naujenes pagasts, Daugavpils novads		Objekts:		Lāču pamatskolas rekonstrukcija		
Paraksts		Datums		Adrese:		Daugavpils novads, Naujenes pagasts, Locki, Muzeja iela 2		
AR sadarb. vad.		Lāsmas Ledīģa		Lapas nosaukums:		Līguma Nr.: 100/12-3.37.4.		
Izstrād.		Mārcis Bērziņš		1. stāva sporta zāles sienu apdares darbi (±0.655m)		Mērogs: 1:100		
						Stādija		Ras. Nr.
						TP		AR - 22A



Kaļķenes iela 22a, Rīga  
Tālrunis: +371 67322333  
Fakss: +371 67828366

Šajā līdībā neapņemas  
atbildību par šādas projekta izstrādi.