


2. stāva plāns  
M 1:100

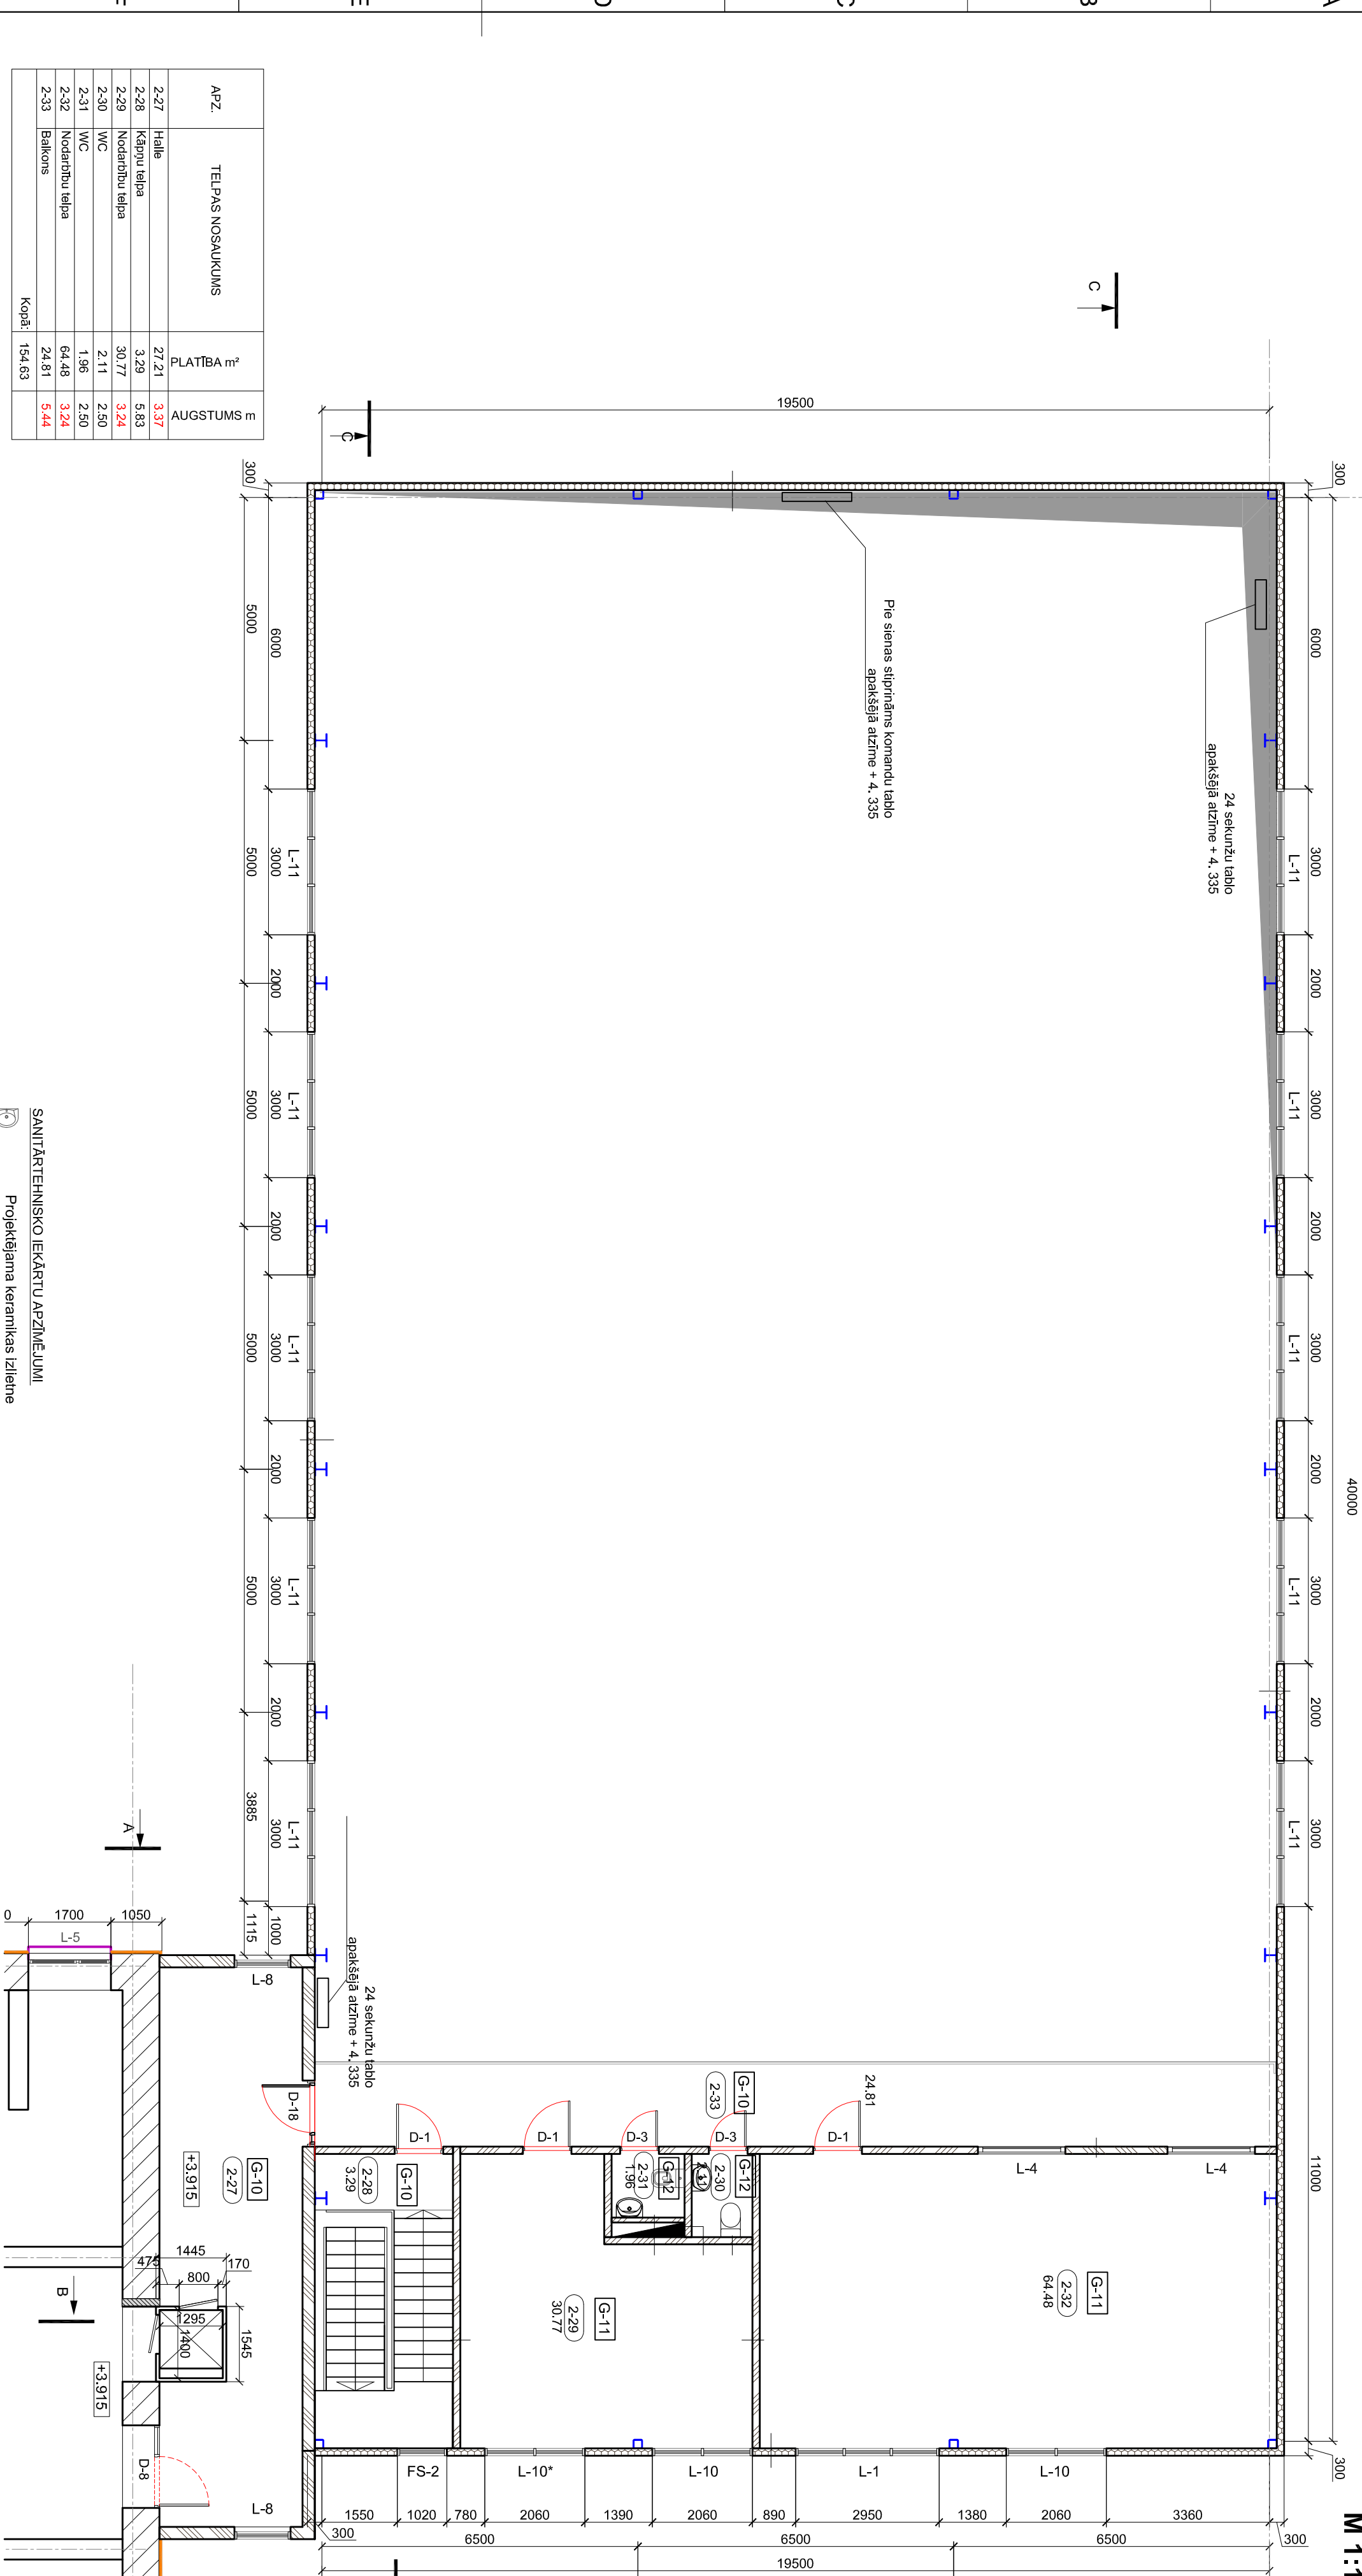


APZ.	TELPAŠ NOSAUKUMS	PLATĪBA m²	AUGSTUMS m
2-27	Halle	27,21	3.37
2-28	Kaļņu telpa	3,29	5.83
2-29	Nodarbību telpa	30,77	3.24
2-30	WC	2,11	2.50
2-31	WC	1,96	2.50
2-32	Nodarbību telpa	64,48	3.24
2-33	Balkons	24,81	5.44
Kopā:		154,63	

	AEROC 250. 150. 100 bloku sienas
	TENAX W tipa sienas 150 mm
	AEROC 250 bloku sienas, siltināta ar 100 mm siltumizolācija
	Logu marķējums. Veco logu nomainīšana pret jauniem. Logu risinājumus un apjomus skatīt rasējuma lapā AR-15, AR-16. Skatīt apdares materiālu kvalitātes prasības un norādījumus.
	Durvju marķējums. Veco durvju nomainīšana pret jauniem. Durvju risinājumus un apjomus skatīt rasējuma lapā AR-17, AR-18. Skatīt apdares materiālu kvalitātes prasības un norādījumus.
	Demonējamas/ paplašināmas konstrukcijas un durvju ailes
	Aizmūļjamās sienas daļa

APZĪMĒJUMI:

SANITĀRTEHNISKO IEKĀRTU APZĪMĒJUMI

- Projektējama keramikas izliene
- Projektējama keramikas izliene piemērota pirmsskolas vecuma bērniem
- Projektējams cīvēkļiem ar kustību traucējumiem piemērots sēdpods ar aprīkojumu
- Projektējams pirmsskolas vecuma bērniem piemērots sēdpods h = 330 mm
- Projektējams sēdpods
- Esošās nerūsējoša tērauda trauku mazgātnes
- Projektējama nerūsējoša tērauda izliene apkoņepējas inventāra telpā
- Projektējama dušas kabīne
- Esošās keramikas izlienes. Paredzēts nomainīt projekta 2. kārtā

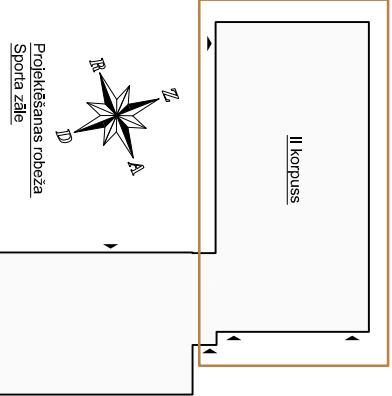

A	23.04.2013.	Pievienoti grīdu tipu apzīmējumi	Lāsmā Ledīga	PAR.
IZM.	DAT.	APRAKSTS	INIC.	
Pasūtītājs:		Objekts:		Lāsmā Ledīga
Naujenes pagasta pārvalde, reģ. Nr. 90000073501, Skolas iela 15, Naujene, Naujenes pagasts, Daugavpils novads		Lāču pamatskolas rekonstrukcija		
	Paraksts	Datums	Adrese:	
			Daugavpils novads, Naujenes pagasts, Locki, Muzēja iela 2	
AR sarakst. vad.	Lāsmā Ledīga		Lapas nosaukums:	
Izsūtīt.	Mārcis Bērziņš		2. stāva sporta zāles plāns (+3.915)	