3. Stāva plāns
M 1:100

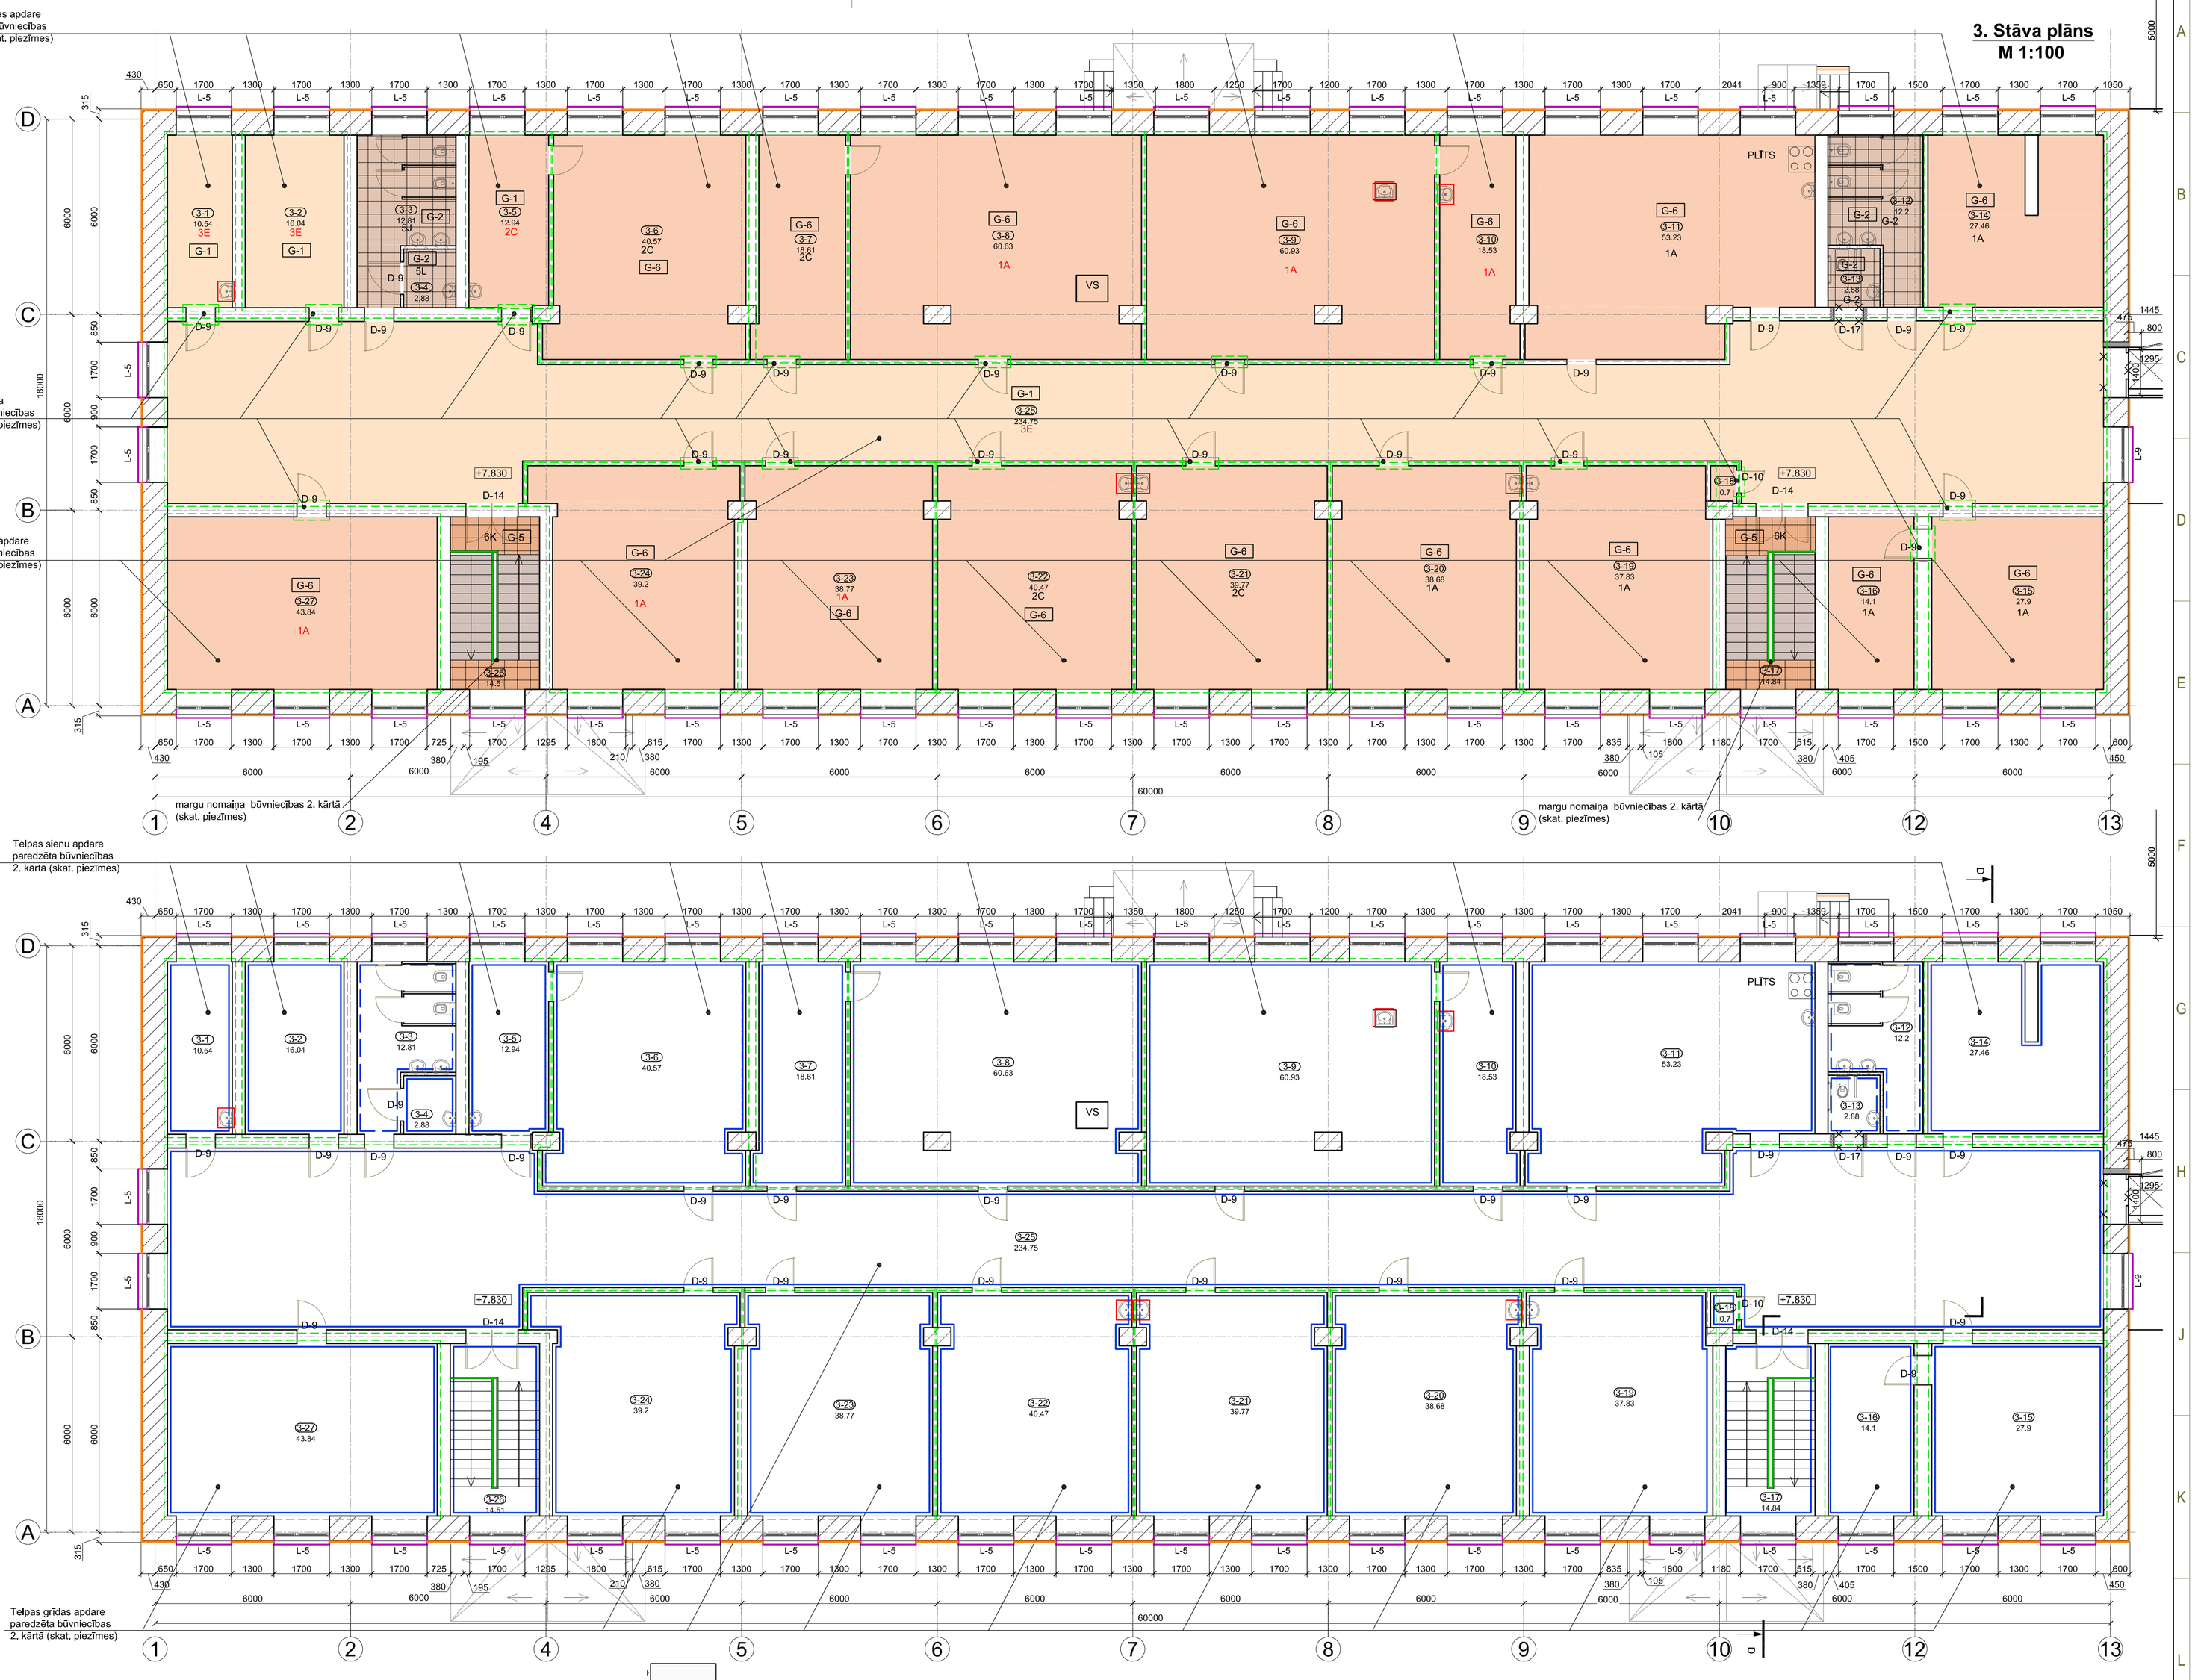

3. STĀVA TELPU EKSPLIKĀCIJAS TABULA			
TELPAS Nr.	TELPAS NOSAUKUMS	PLATĪBA m²	AUGSTUMS (m)
3-1	Noliktava	10.54	3.65
3-2	Arhīvs	16.04	3.65
3-3	Taulete	12.81	3.65
3-4	Noliktava	2.88	3.65
3-5	Laboratorija	12.94	3.65
3-6	Kabinets	40.57	3.65
3-7	Laboratorija	18.57	3.65
3-8	Kabinets	60.63	3.65
3-9	Kabinets	60.93	3.65
3-10	Laboratorija	18.53	3.65
3-11	Kabinets	53.23	3.65
3-12	Tualete	12.2	3.65
3-13	Invalīdu tualete	2.88	3.65
3-14	Noliktava	27.46	3.65
3-15	Kabinets	27.9	3.65
3-16	Kabinets	14.1	3.65
3-17	Kāpņu telpa	14.84	3.65
3-18	Palīgtelpa	0.7	3.65
3-19	Kabinets	37.83	3.65
3-20	Kabinets	38.68	3.65
3-21	Kabinets	39.77	3.65
3-22	Kabinets	40.47	3.65
3-23	Kabinets	38.77	3.65
3-24	Kabinets	39.22	3.65
3-25	Koridors	234.75	3.65
3-26	Kāpņu telpa	14.51	3.65
3-27	Kabinets	43.84	3.65
	Kopā:	935.59	0.00

GRĪDU APDARES APZĪMĒJUMI:

	Augstas nodilumizturības linolejs, līmēts. Skatīt apdares materiālu kvalitātes prasības un norādījumus.
	Keramikas grīdas flīzes. Skatīt apdares materiālu kvalitātes prasības un norādījumus.
	Esošā grīdas klāja virsmas tīrīšana, krāsošana, vaskošana. Skatīt apdares materiālu kvalitātes prasības.
	Paklājs Skatīt apdares materiālu kvalitātes prasības.
	Linolejs Skatīt apdares materiālu kvalitātes prasības.
	Pakāpienu apdare Skatīt apdares materiālu kvalitātes prasības.
	Nesīdošas akmens masas flīzes Skatīt apdares materiālu kvalitātes prasības.

SIENU APDARES APZĪMĒJUMI:

———	Krāsotas mūra/ri̇ģipša sienas uz iepriekš sagavotas virsmas, toni skatīt pēc Beckers NCS kataloga. Skatīt apdares materiālu kvalitātes prasības un norādījumus.
— — —	Flīzējums 1,8m augstumā no zemes. Augstāk krāsojums uz iepriekš sagavotas mūra / ri̇ģipša sienas. Skatīt apdares materiālu kvalitātes prasības un norādījumus. Flīžu toni skatīt pēc Villeroy & Boch kataloga, Pro Architektura sērijas. Krāsojumu skatīt pēc Beckers NCS kataloga.

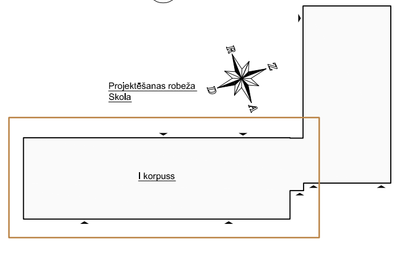

PIEZĪMES:

1, un 2. Kārtas paredzētos būvdarbu skatīt Būvdarbu apjomos (šī būvprojekta VII sējumā)

IZM.	DAT.	APRAKSTS	INIC.	PAR.
B	24.04.2013.	Mainīts grīdu-sienu izkāljumu kombinācijas izvietojums	Lāsma Lediņa	
A	16.04.2013.	Mainīts flīzu veids grīdu apzīmejumu tabulā	Lāsma Lediņa	

Pasūtītājs:	Naujenes pagasta pārvalde, reģ. Nr. 90000073501, Skolas iela 15, Naujene, Naujenes pagasts, Daugavpils novads		
		Paraksts	Datums
AR sadaļ.vad.	Lāsma Lediņa		
Izstrād.	Mārcis Bērziņš		

Objekts:	Lāču pamatskolas rekonstrukcija
Adrese:	Daugavpils novads, Naujenes pagasts, Lociki, Muzeja iela 2
Lapas nosaukums:	3. stāva grīdu un sienu apdares darbi (+7,830m)

BELSS
Kalvenes iela 22a, Rīga
Tālr.: +371 67322333
Fakss: +371 67828366

©All rights reserved
©Izmantojams saskaņā ar autortiesību likumu

Līguma Nr.: 100./12-3.37.4.
Mērogs: 1:100

Stadija	Lapas	Ras. Nr.
TP		AR - 29B